



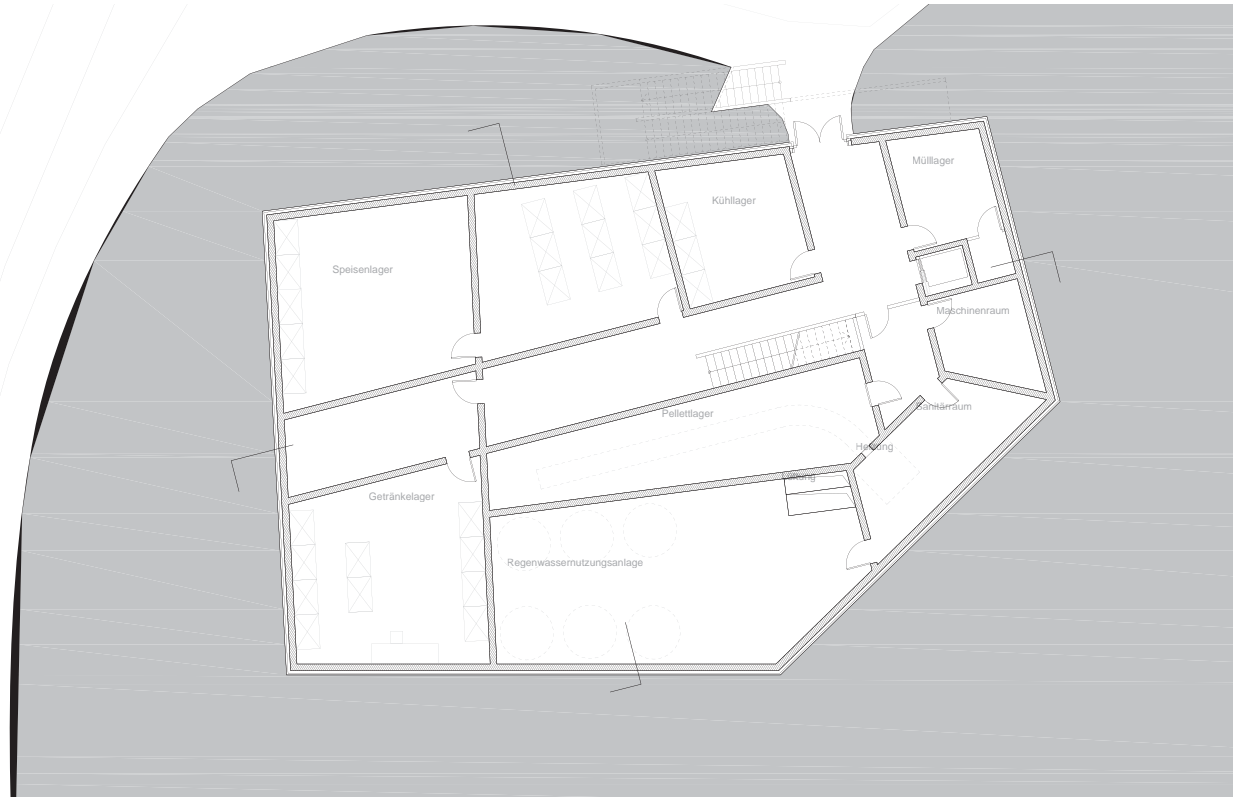


1. Untergeschoß M 1:100




2. Untergeschoß M 1:100

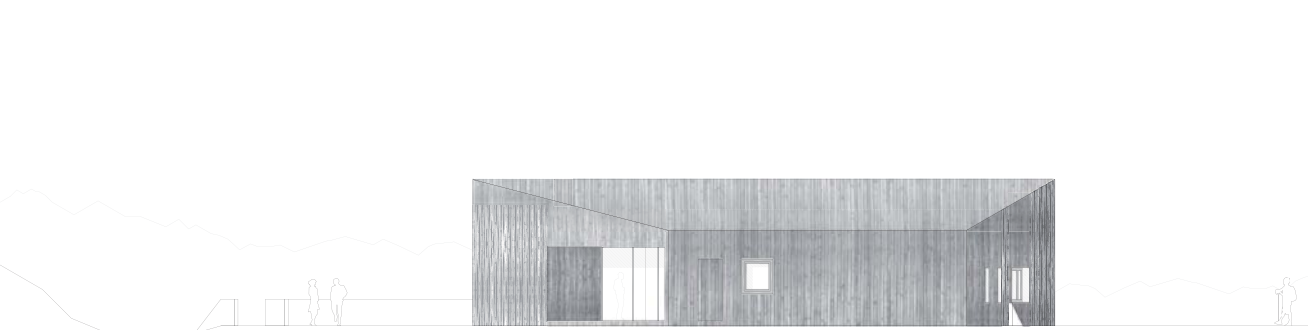


Ansicht Ost M 1:100

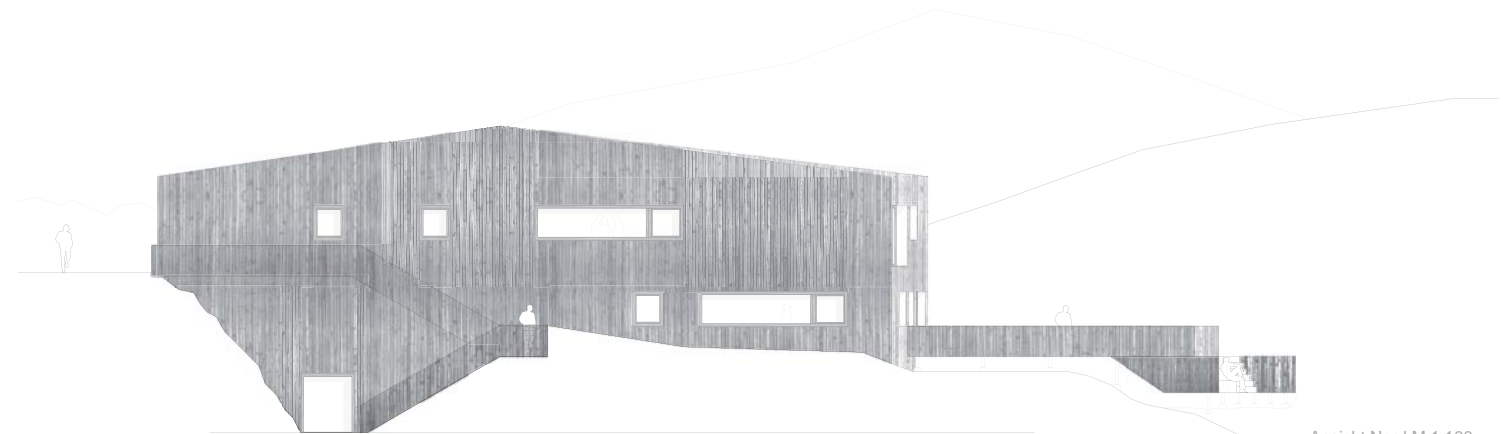

Ansicht Nord M 1:100

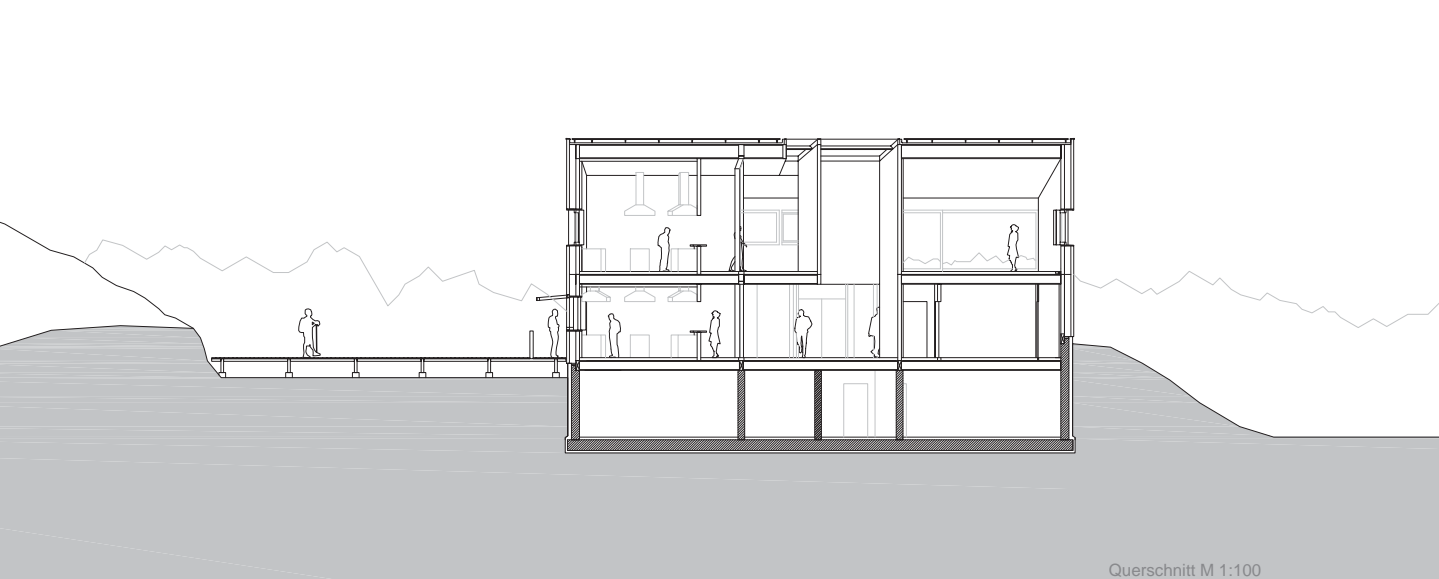

Querschnitt M 1:100

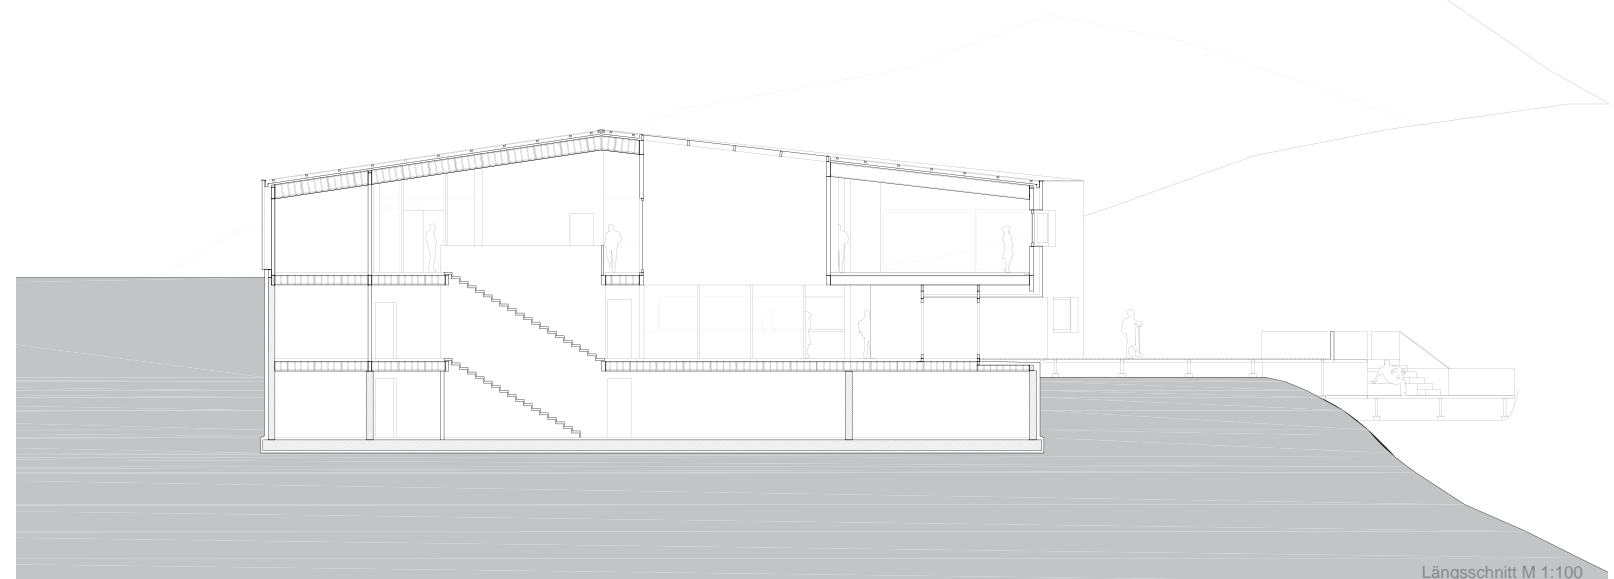

Längsschnitt M 1:100