


schnitt 3-3 m1:500

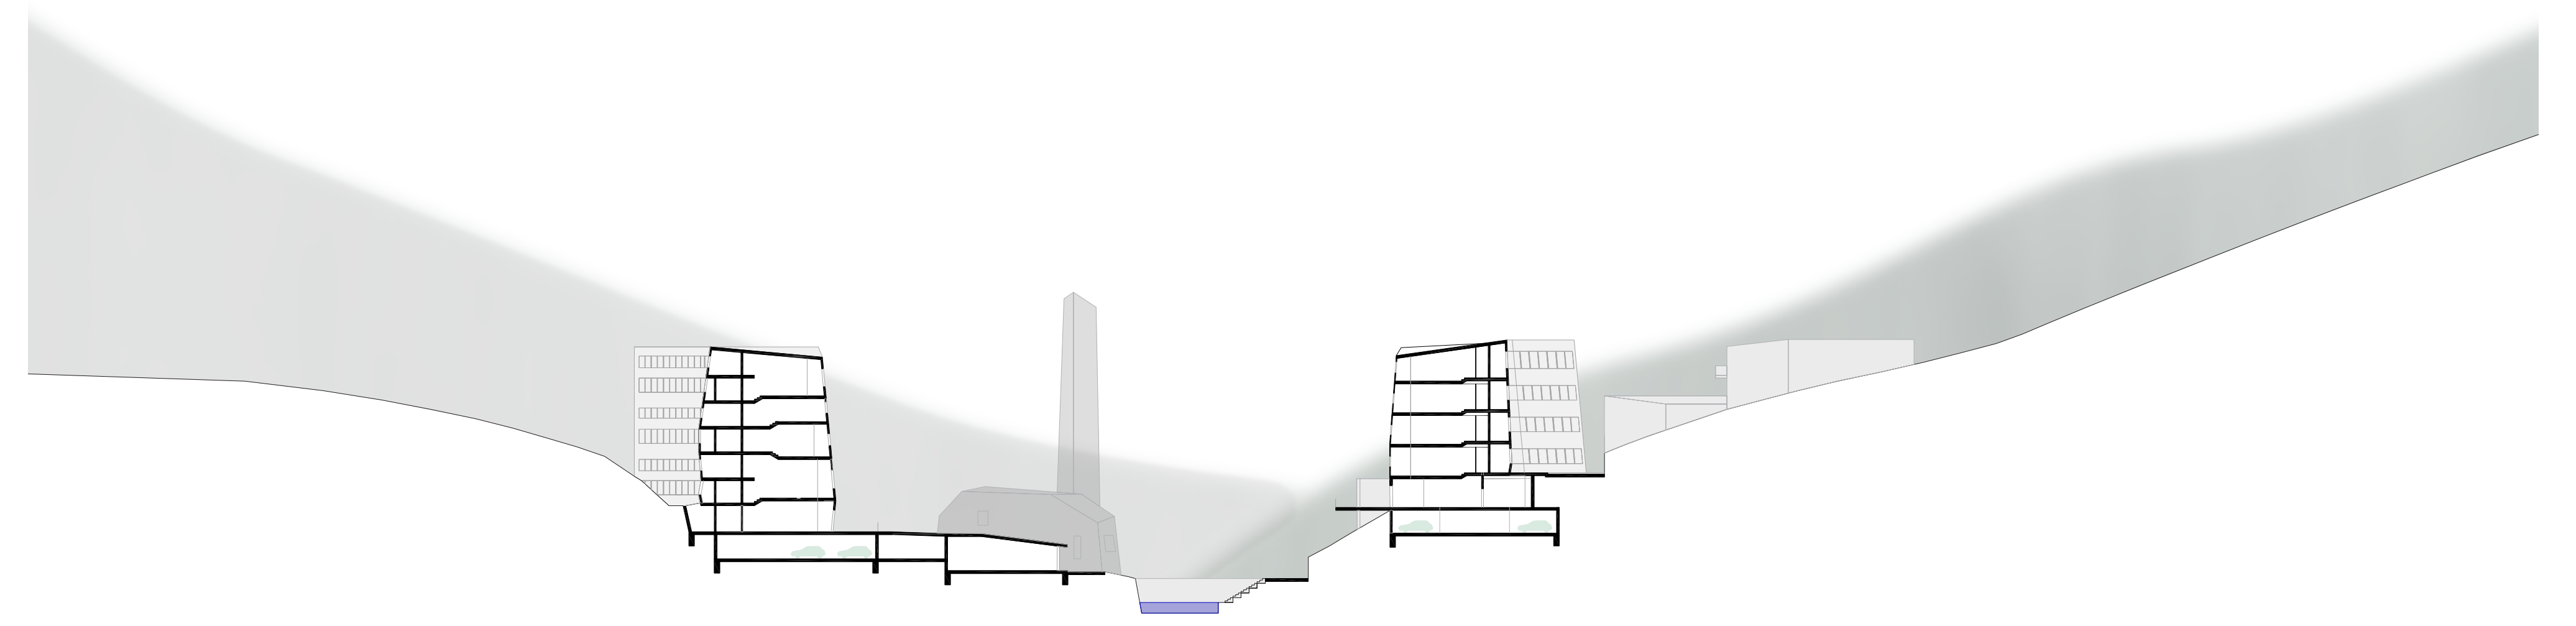

schnitt 4-4 m1:500



flussansicht west_m1:500