



Wegeführung / Bewegungsflüsse

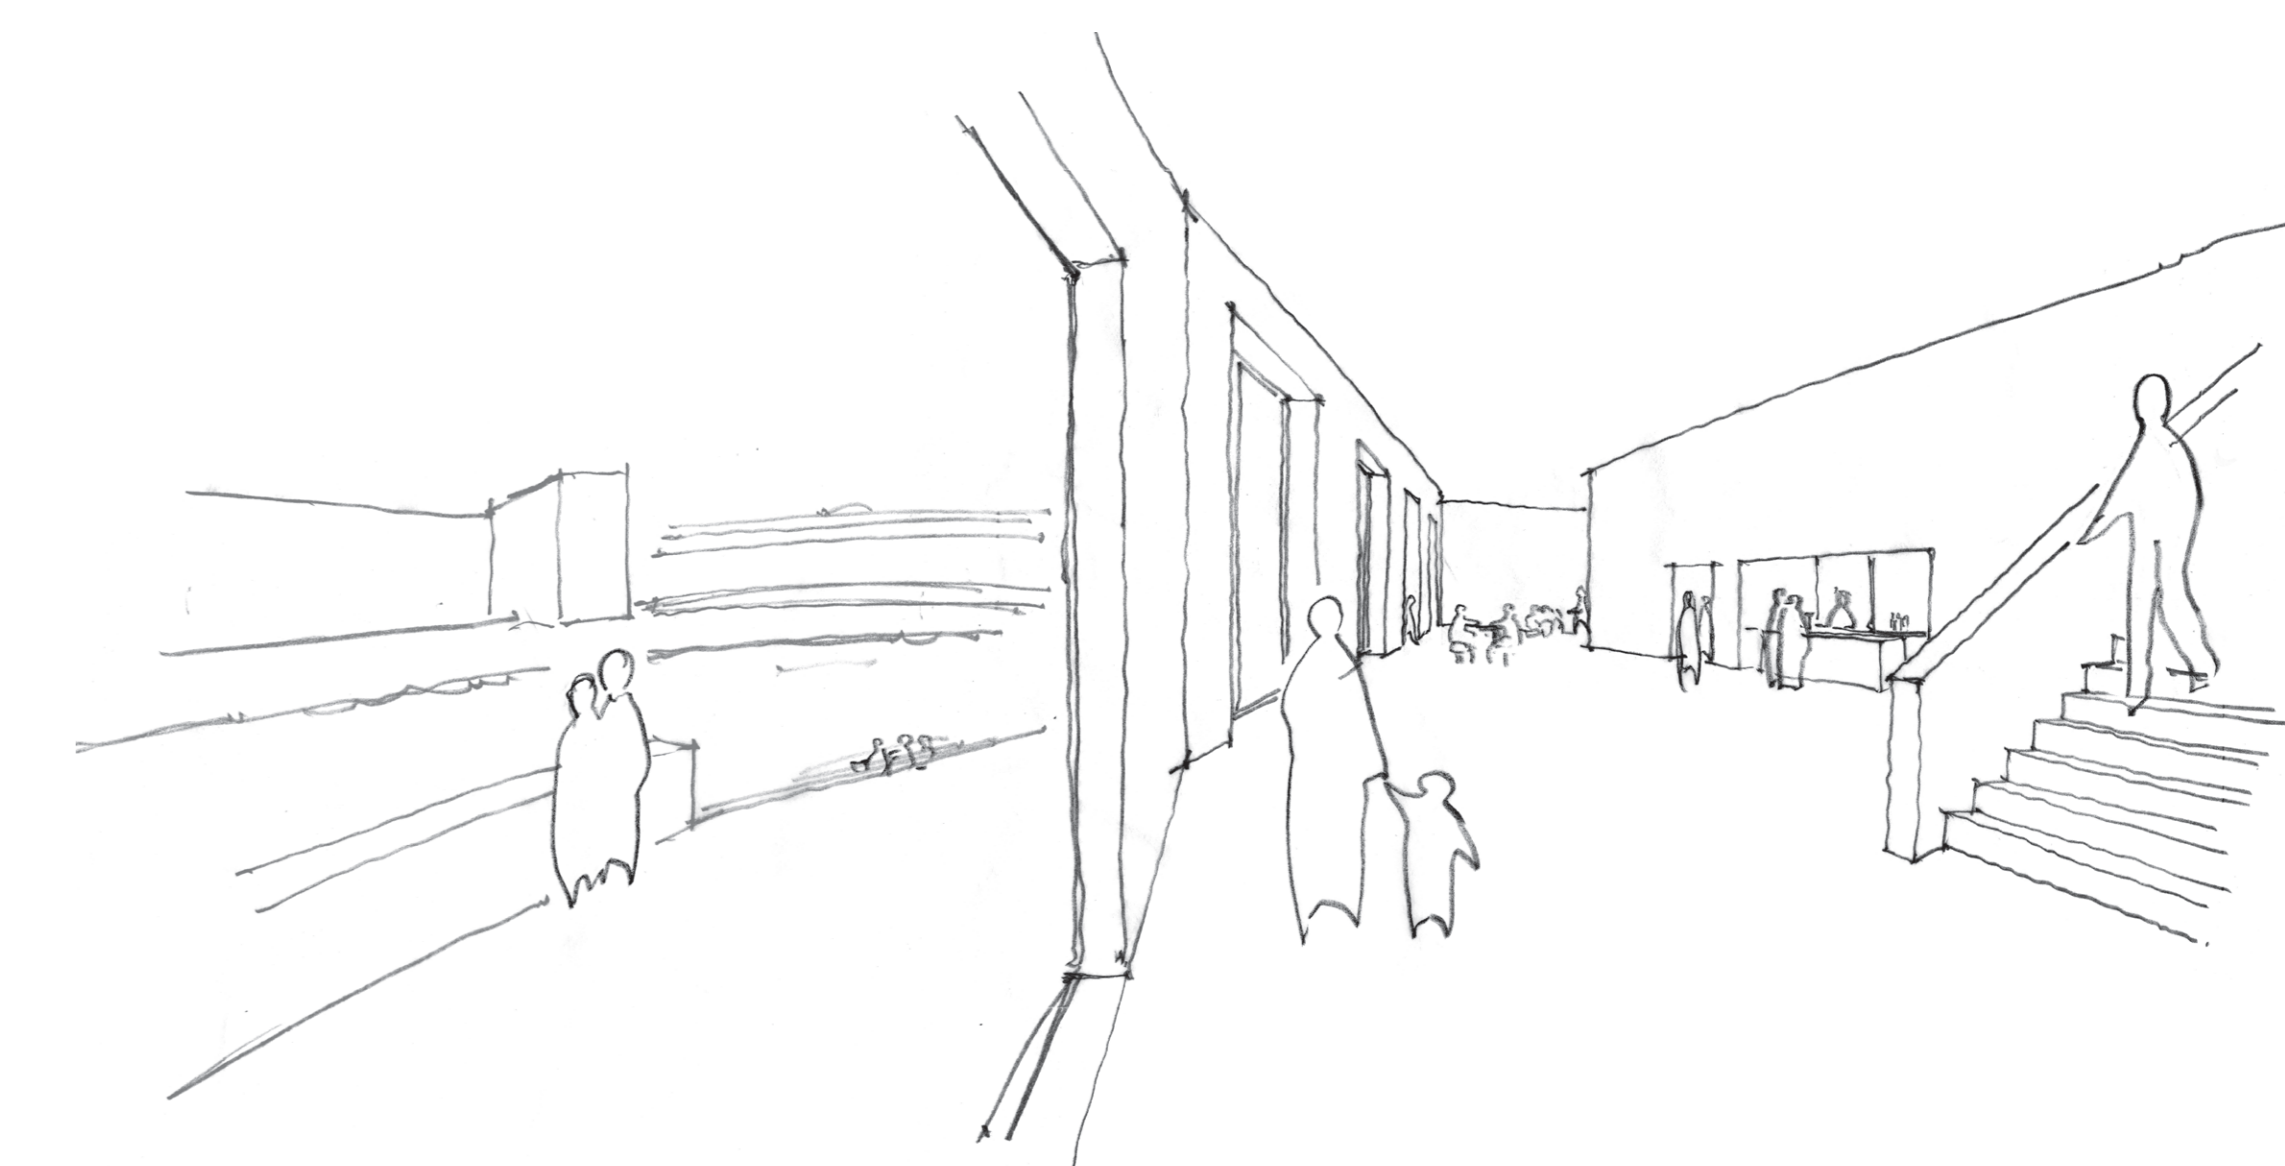

Blick zum Café und Fluß

Grundriss Untergeschoß 1:100

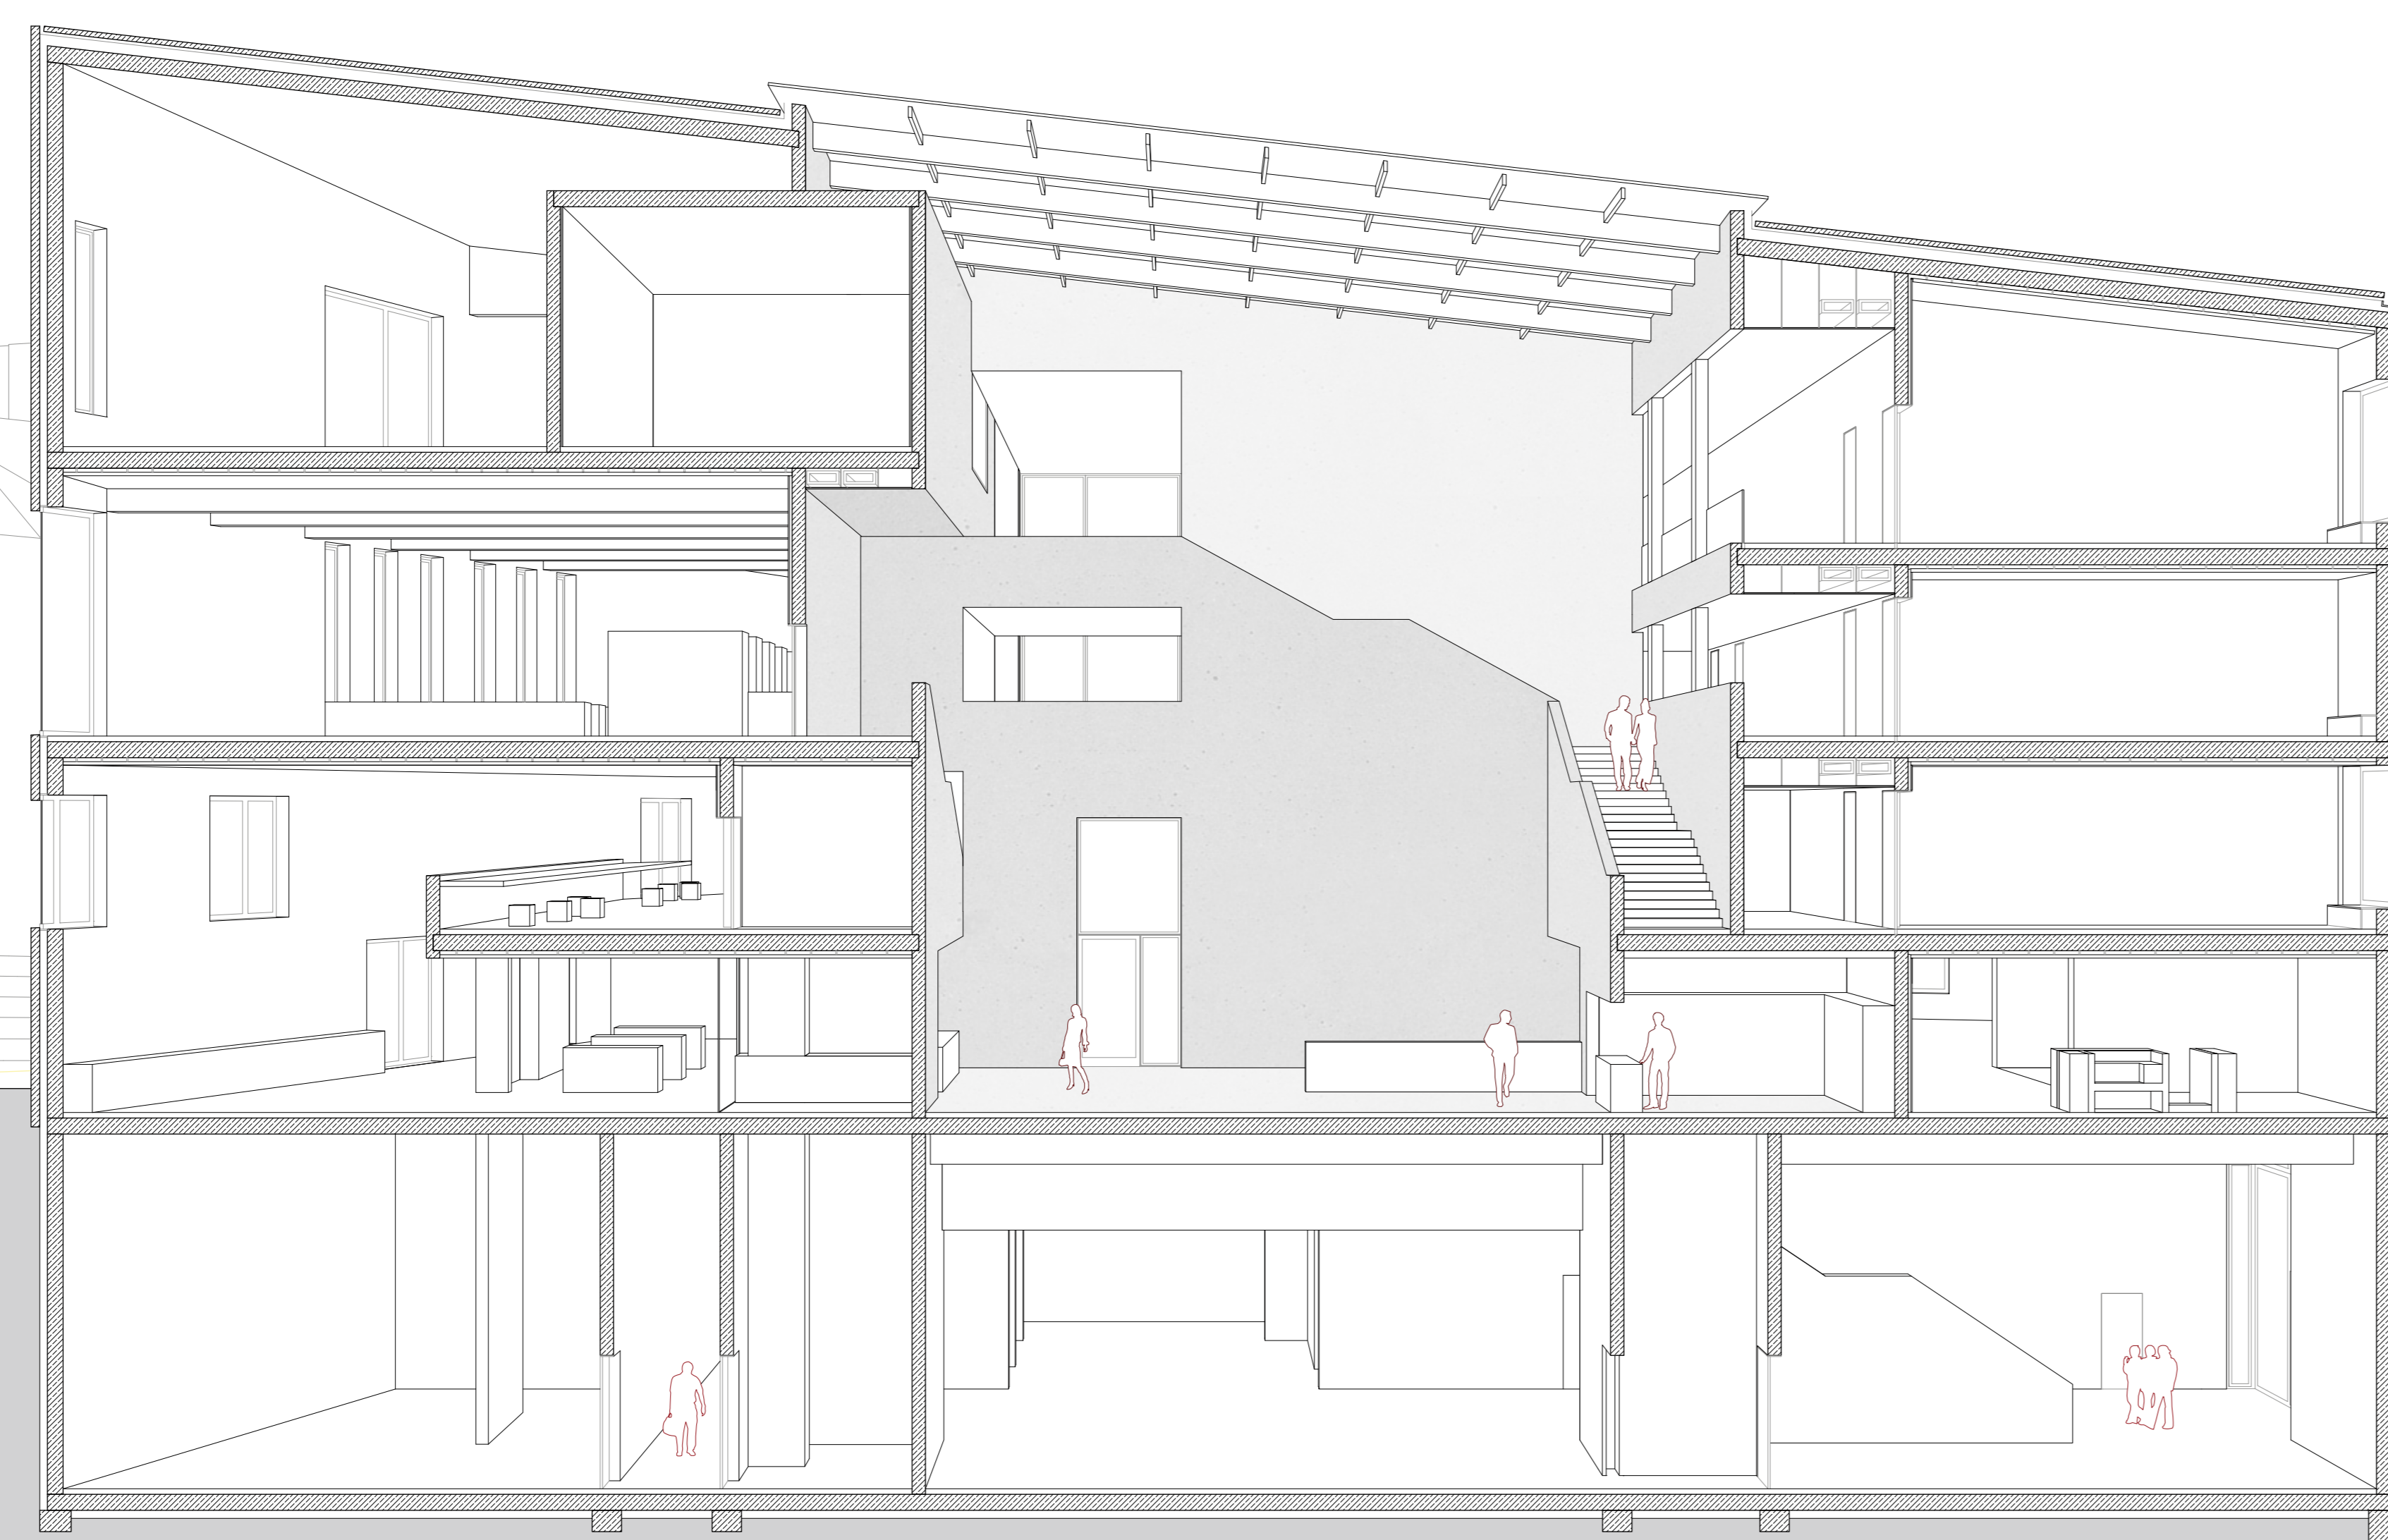

Schnitt 1:100

