


grundriss regelgeschoss m 1:500

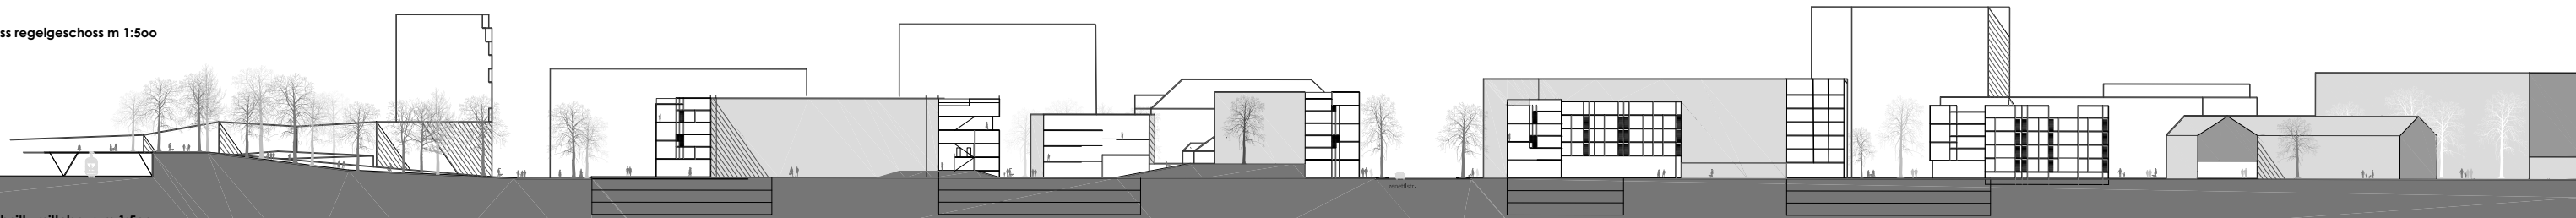

längsschnitt\_mittelspur m 1:500