




Erdgeschoß M 1:100

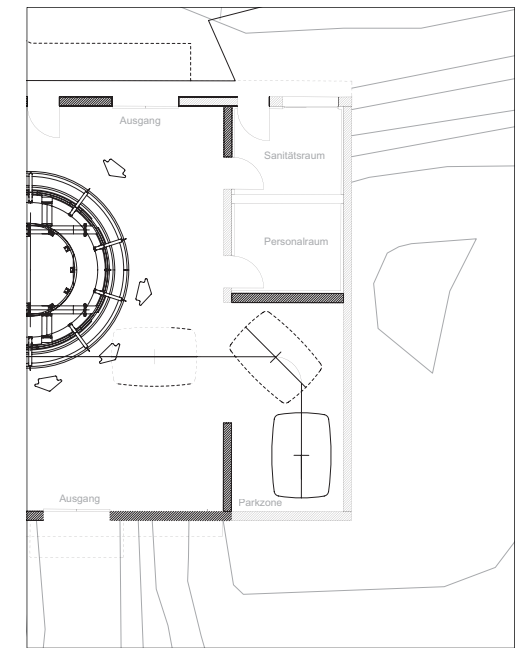

Parkzone Gondelstation M 1:100

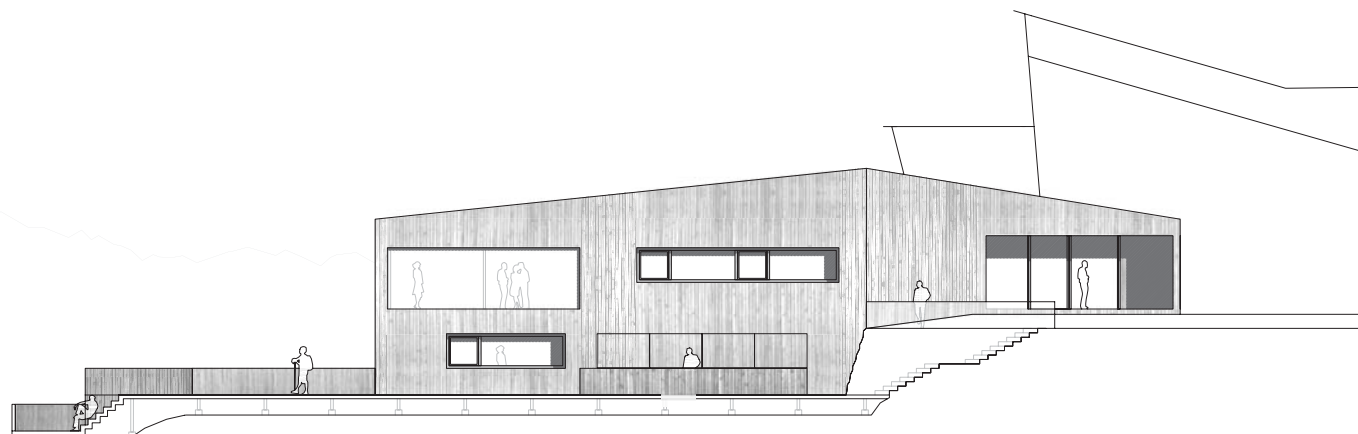

Ansicht Süd M 1:100

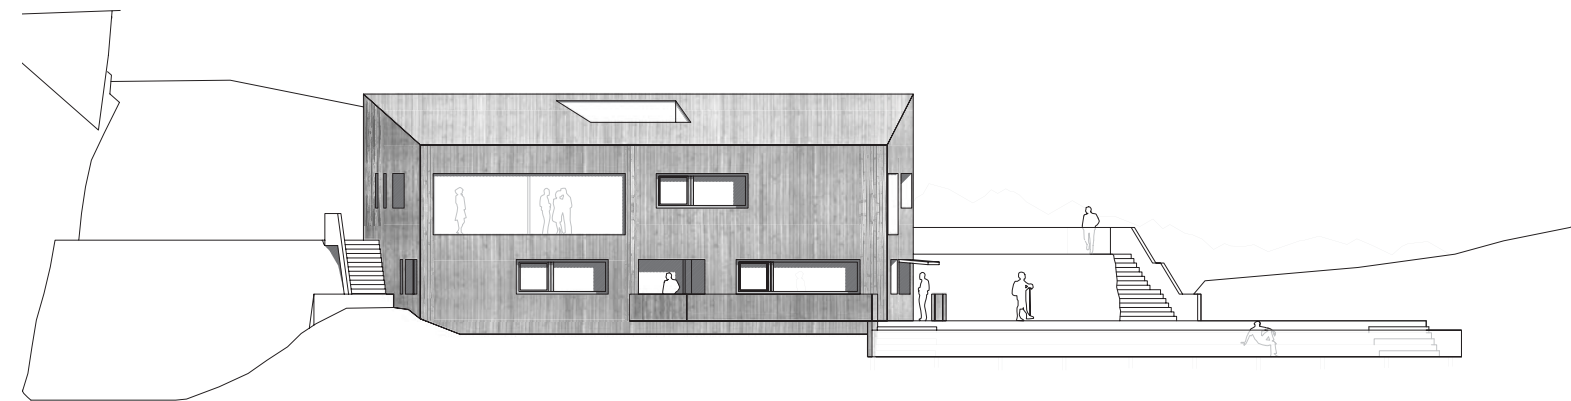

Ansicht West M 1:100