




3. Obergeschoss

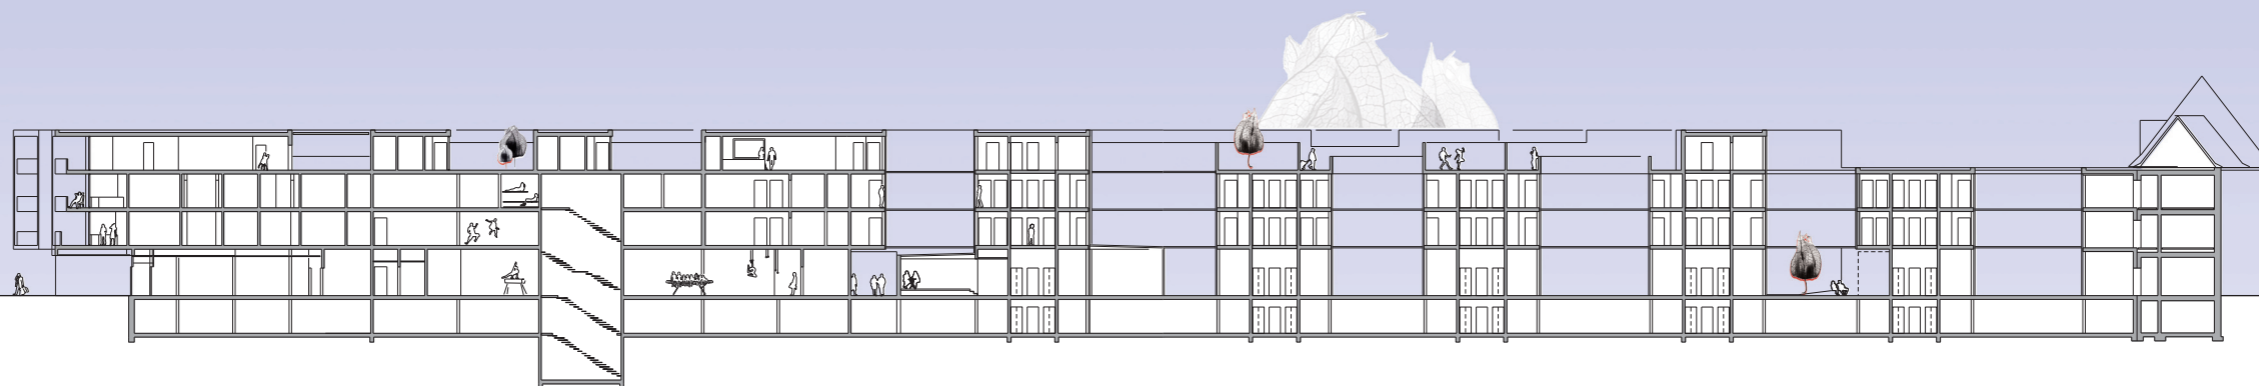

Schnitt B\_B