


Ansicht West I\_100

Ansicht Süd I\_100

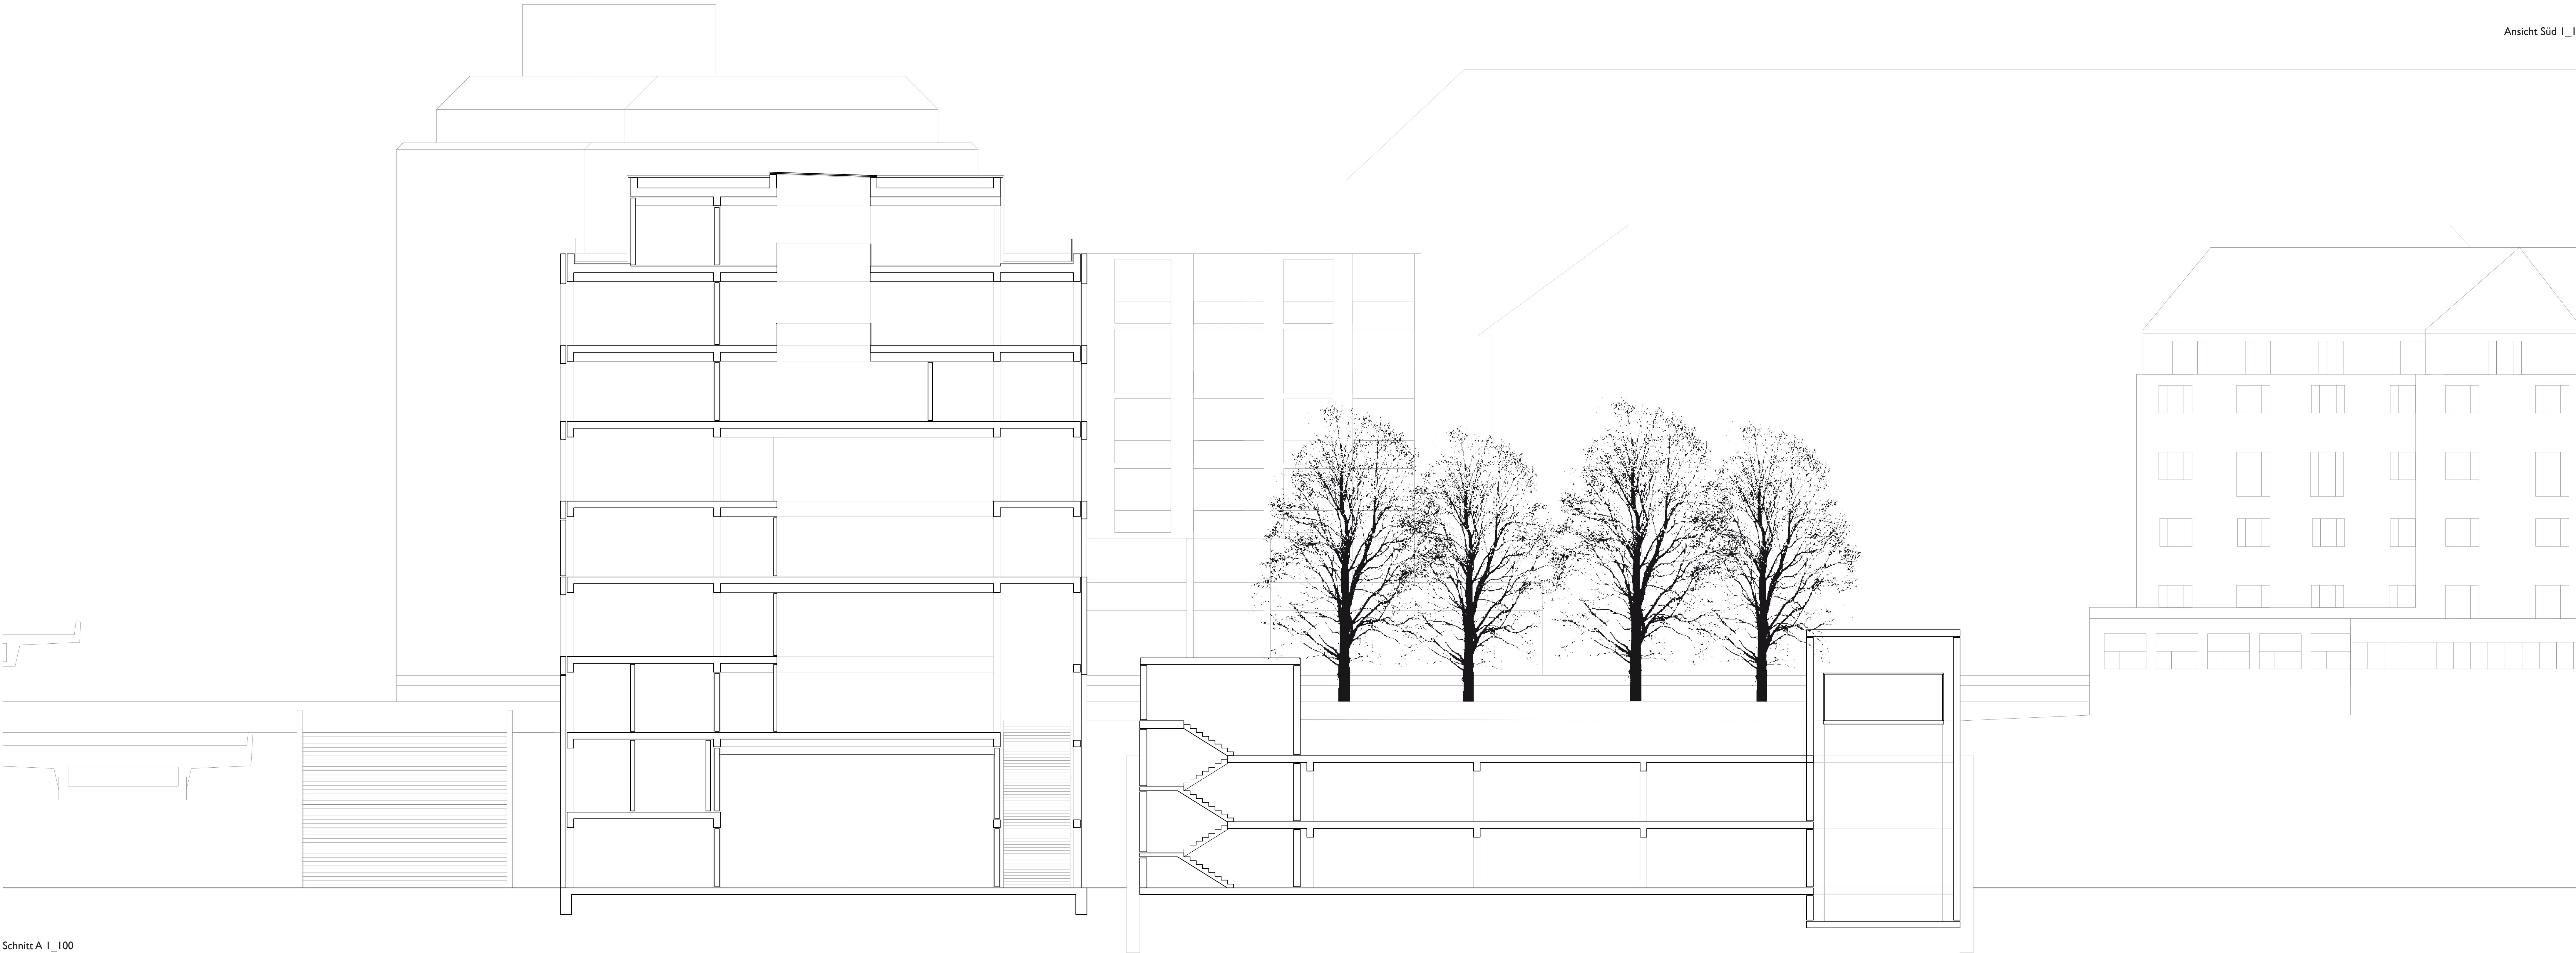

Schnitt A I\_100