




367626

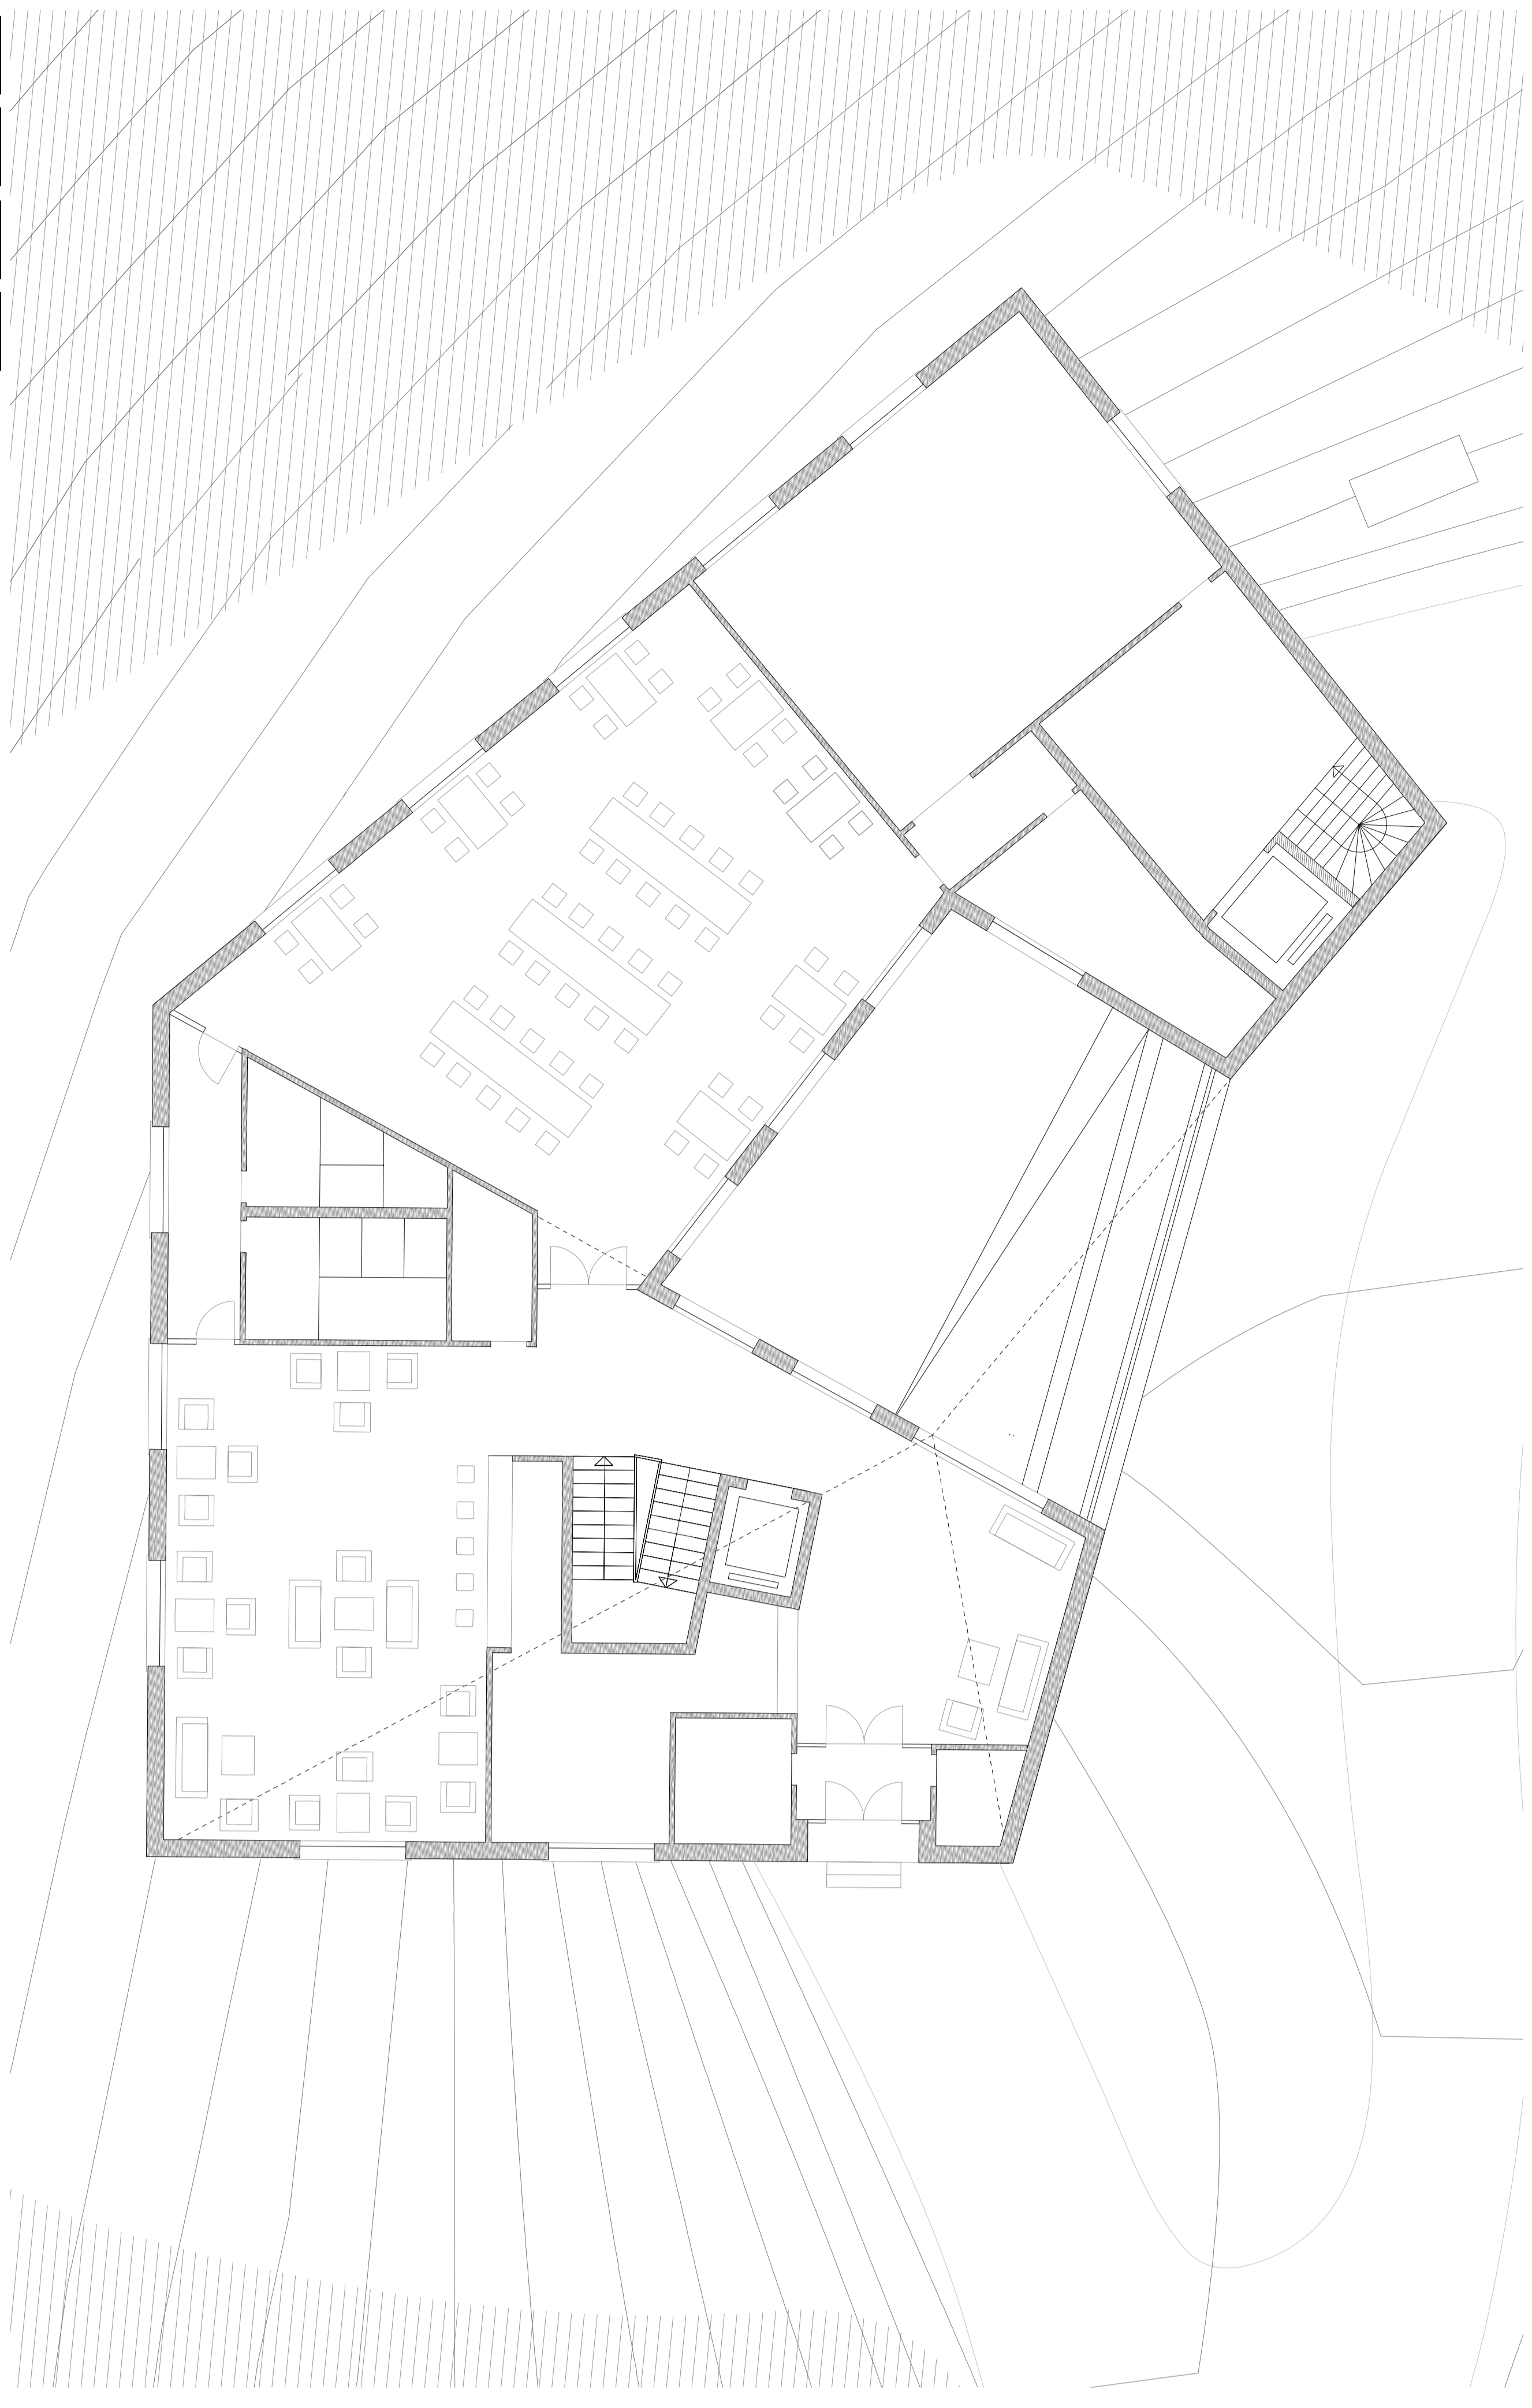


grundriss 4 og 1_100 eingang_rezeption_lobby_restaurant

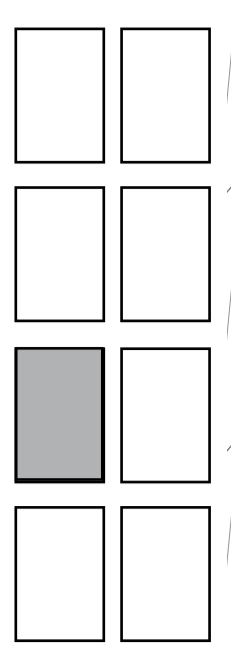

ansicht west 1_100

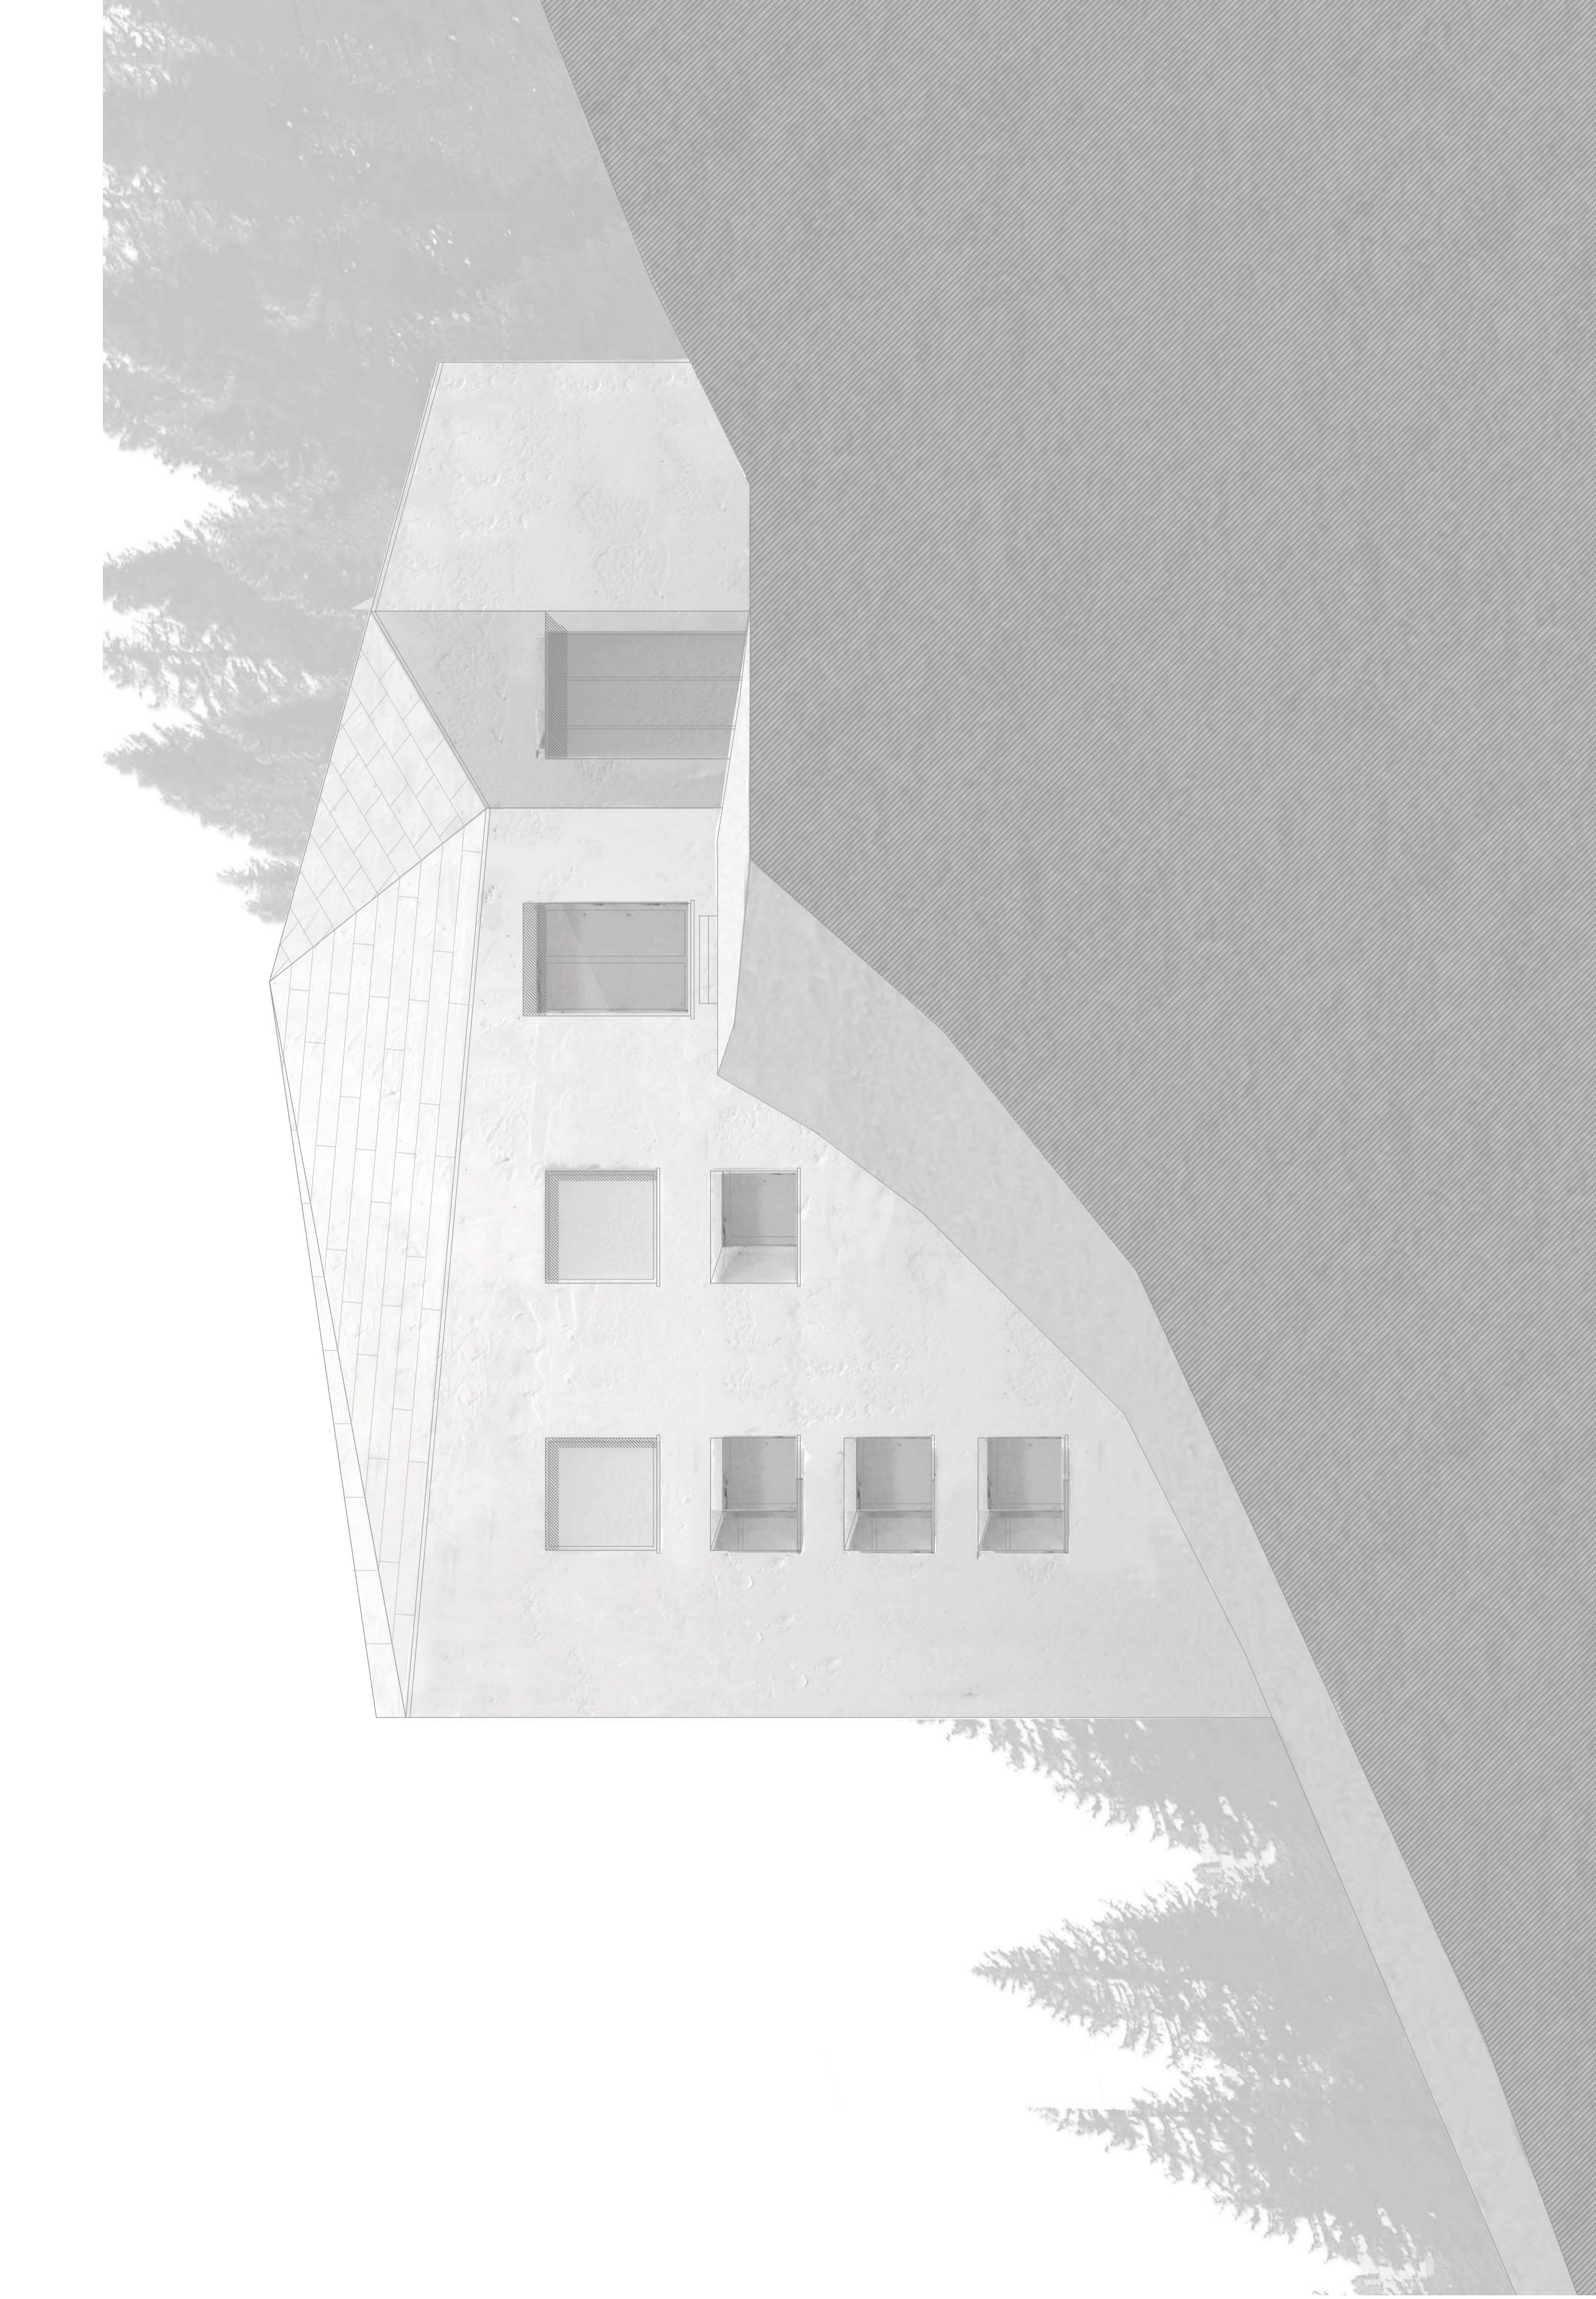

ansicht süd 1_100

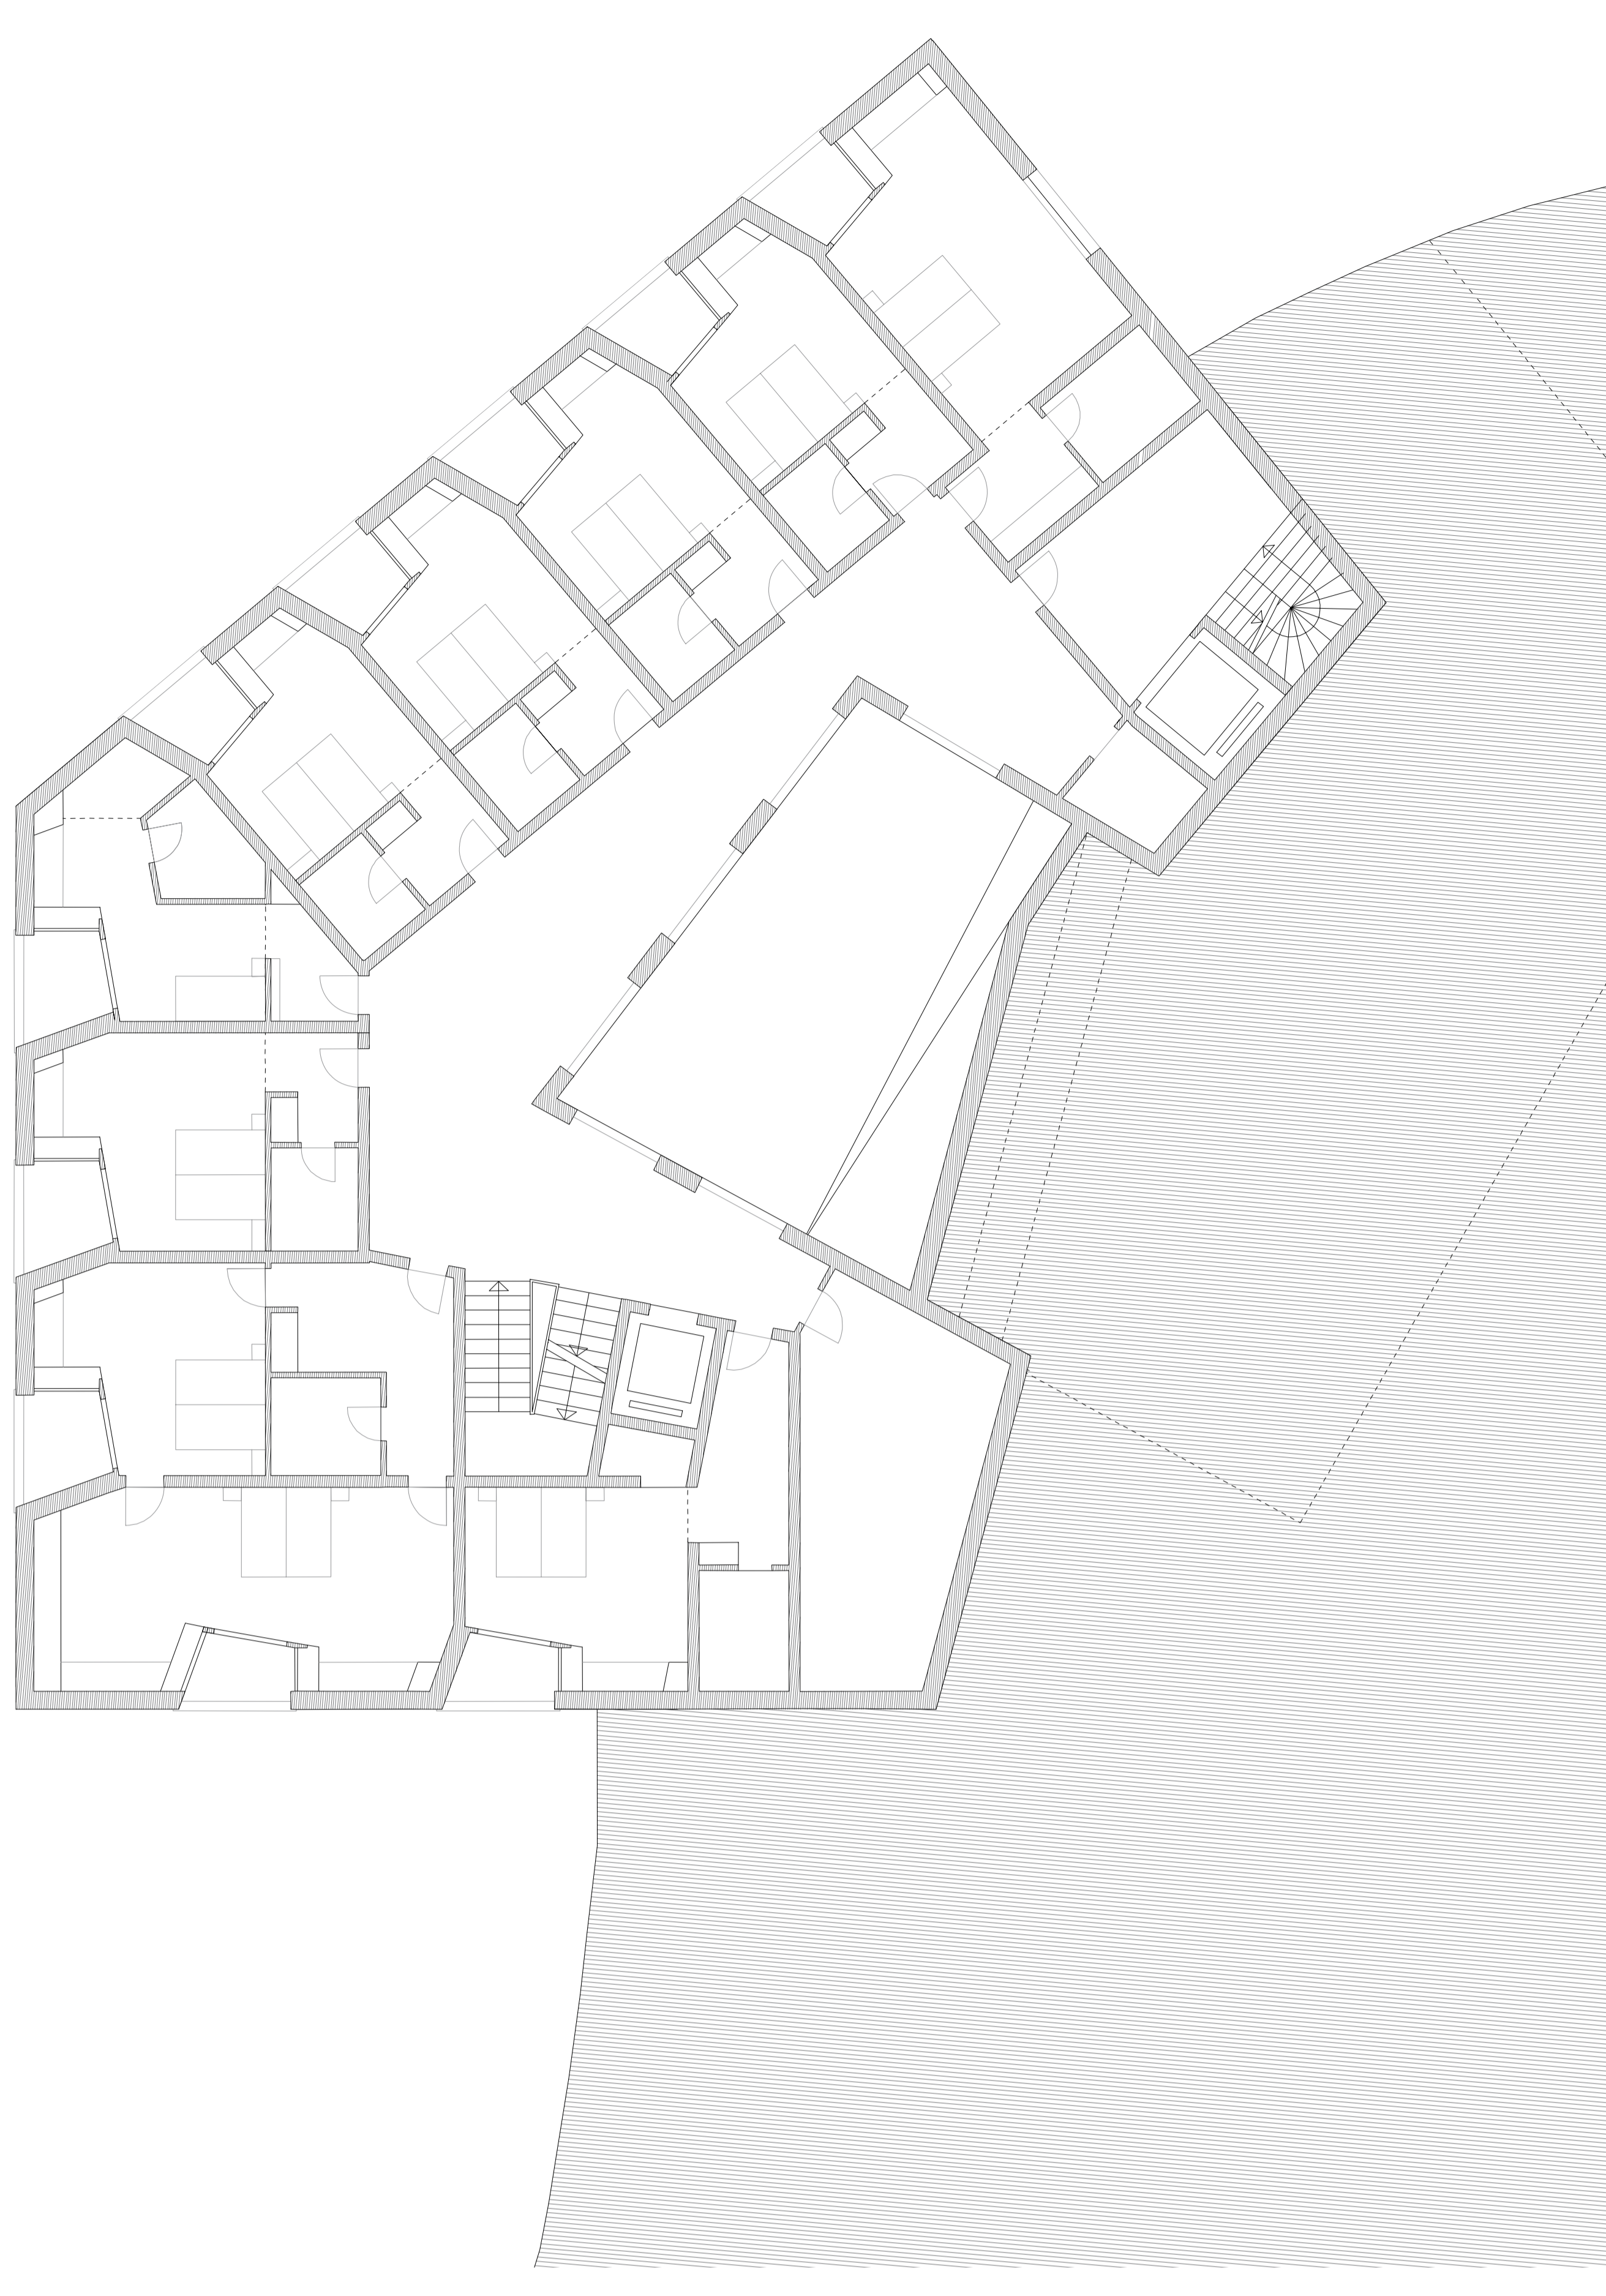

grundriss regelgeschoss 1_100 zimmer_etagenlager