


GRUNDRISS ERDGESCHOSS MIT UMGRIFF M 1_200

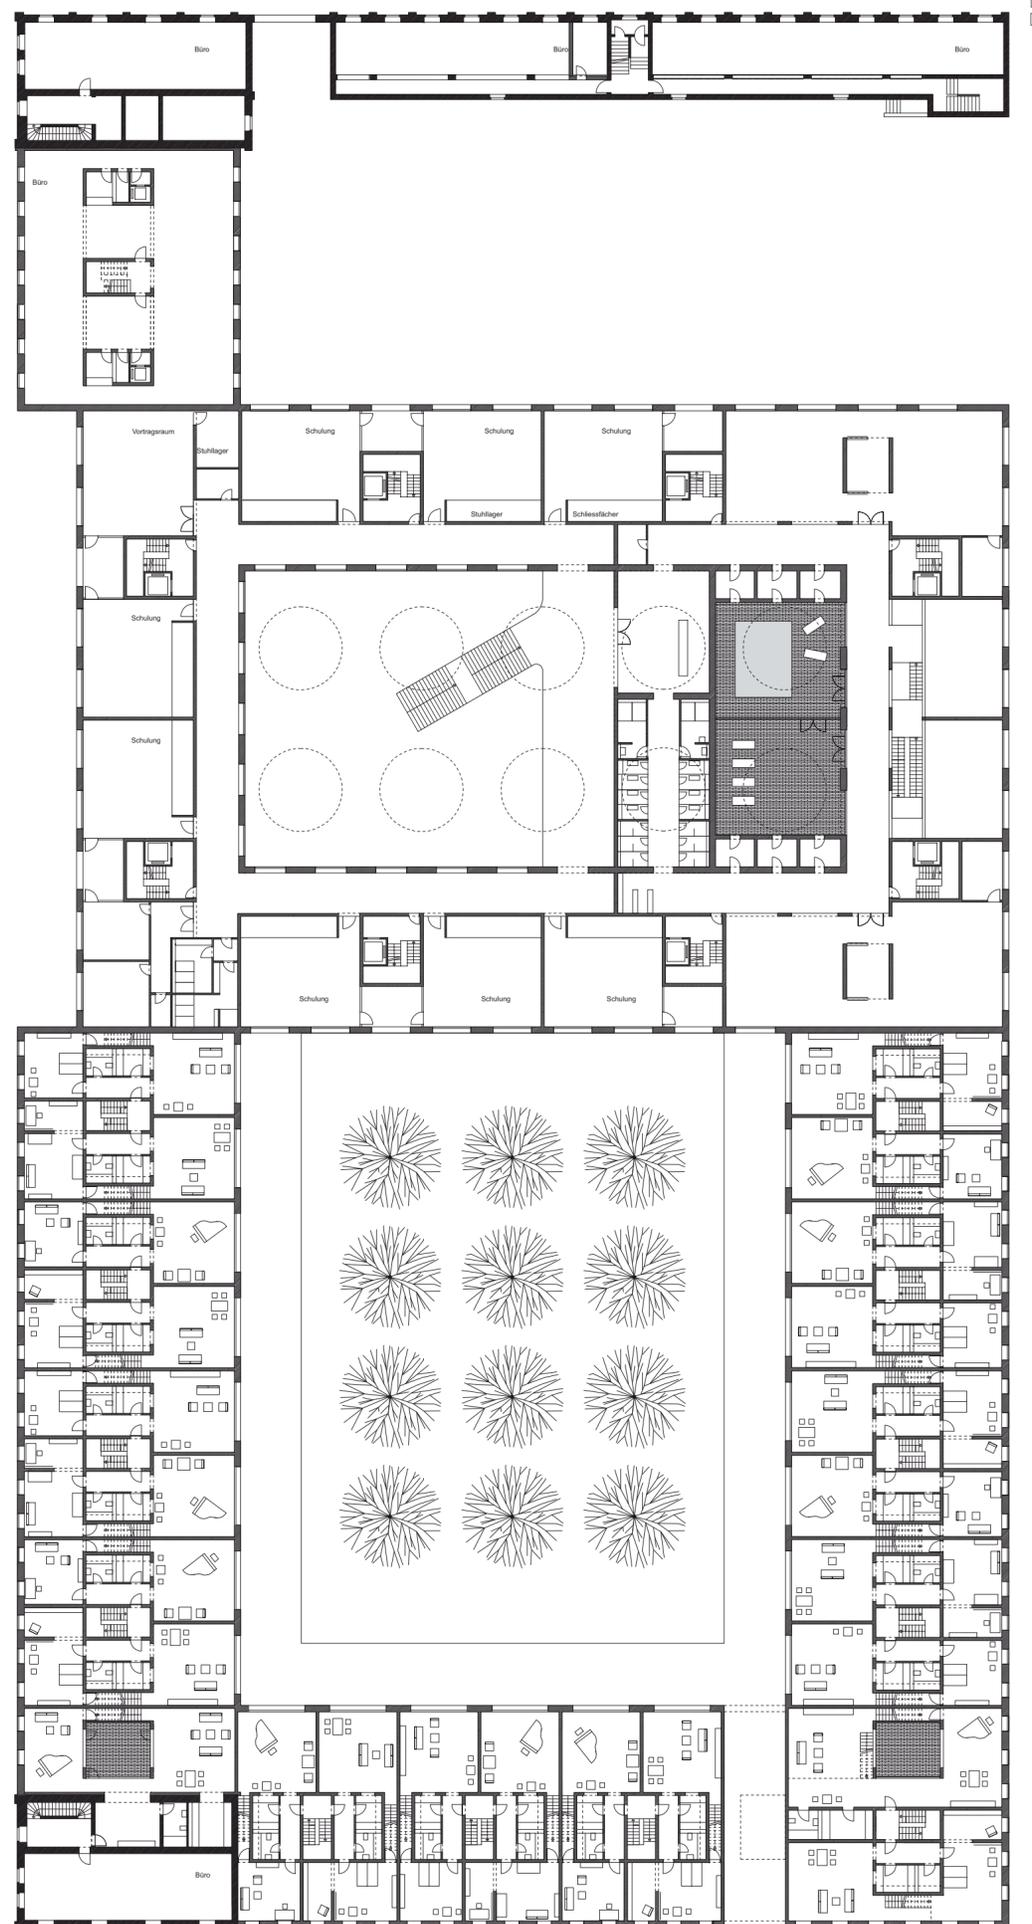

GRUNDRISS 1. OBERGESCHOSS M 1_200