




Fassadenschnitt M 1:20



Fassadenansicht M 1:20

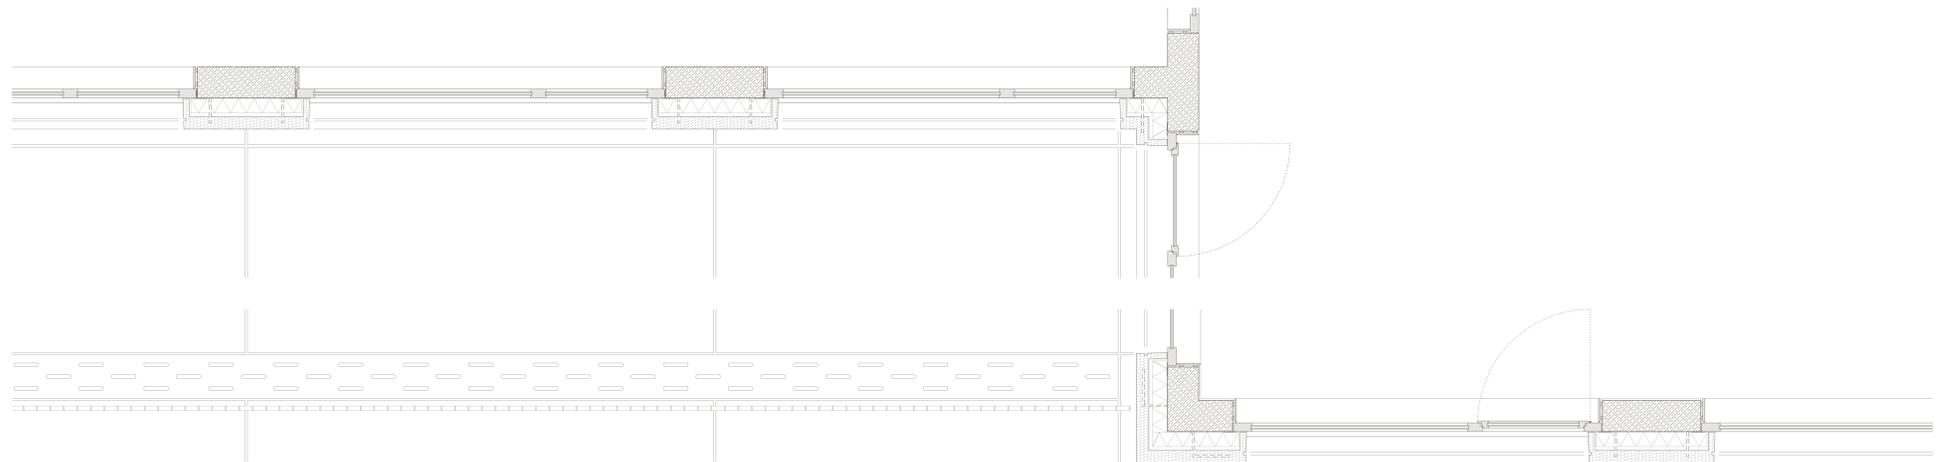

Fassadengrundriss M 1:20