


Ansicht Nord I_100

Ansicht Ost I_100, Schnitt D

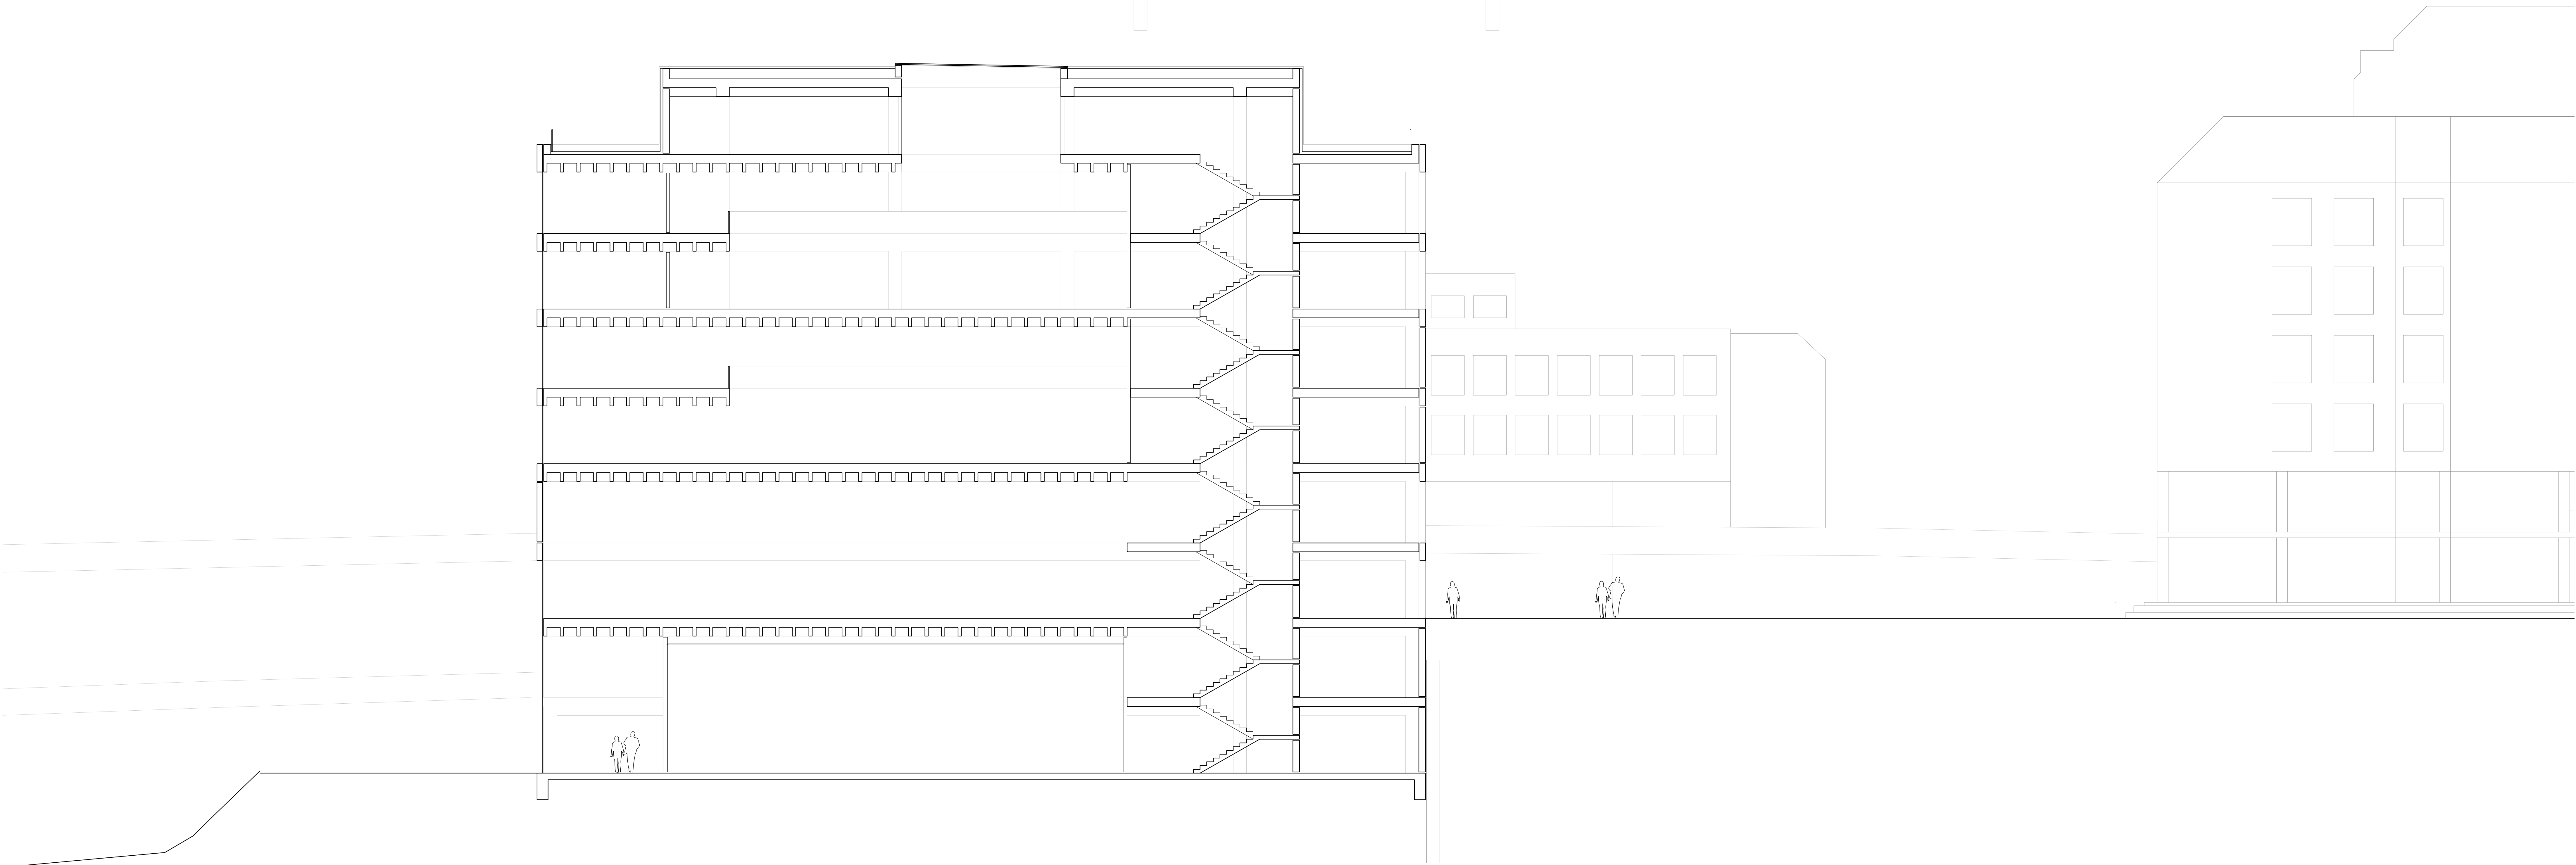

Schnitt A I_100