



Blick aus dem Foyer in den Bürgersaal

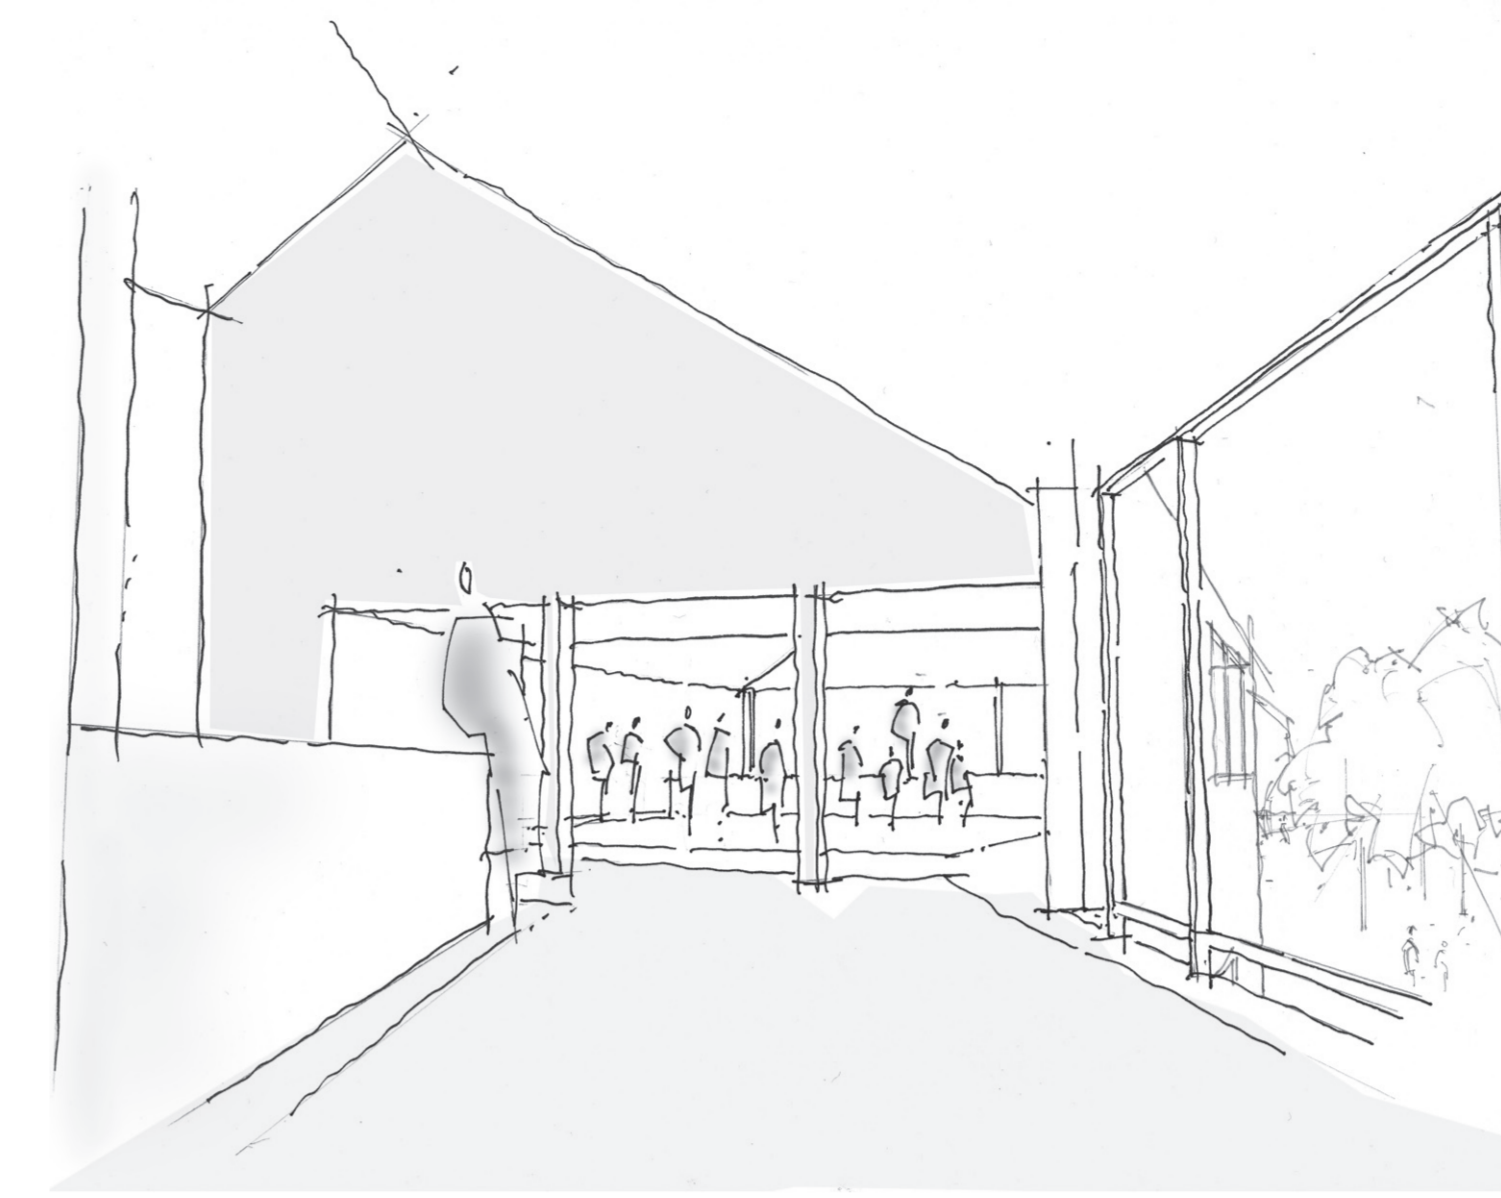

Bürgersaal

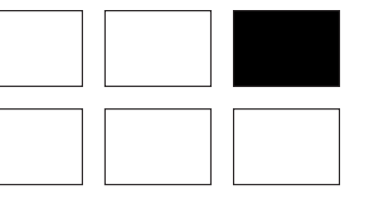


Blick aus dem Bürgersaal ins Foyer



Foyer mit Treppe



Längsschnitt M 1:100

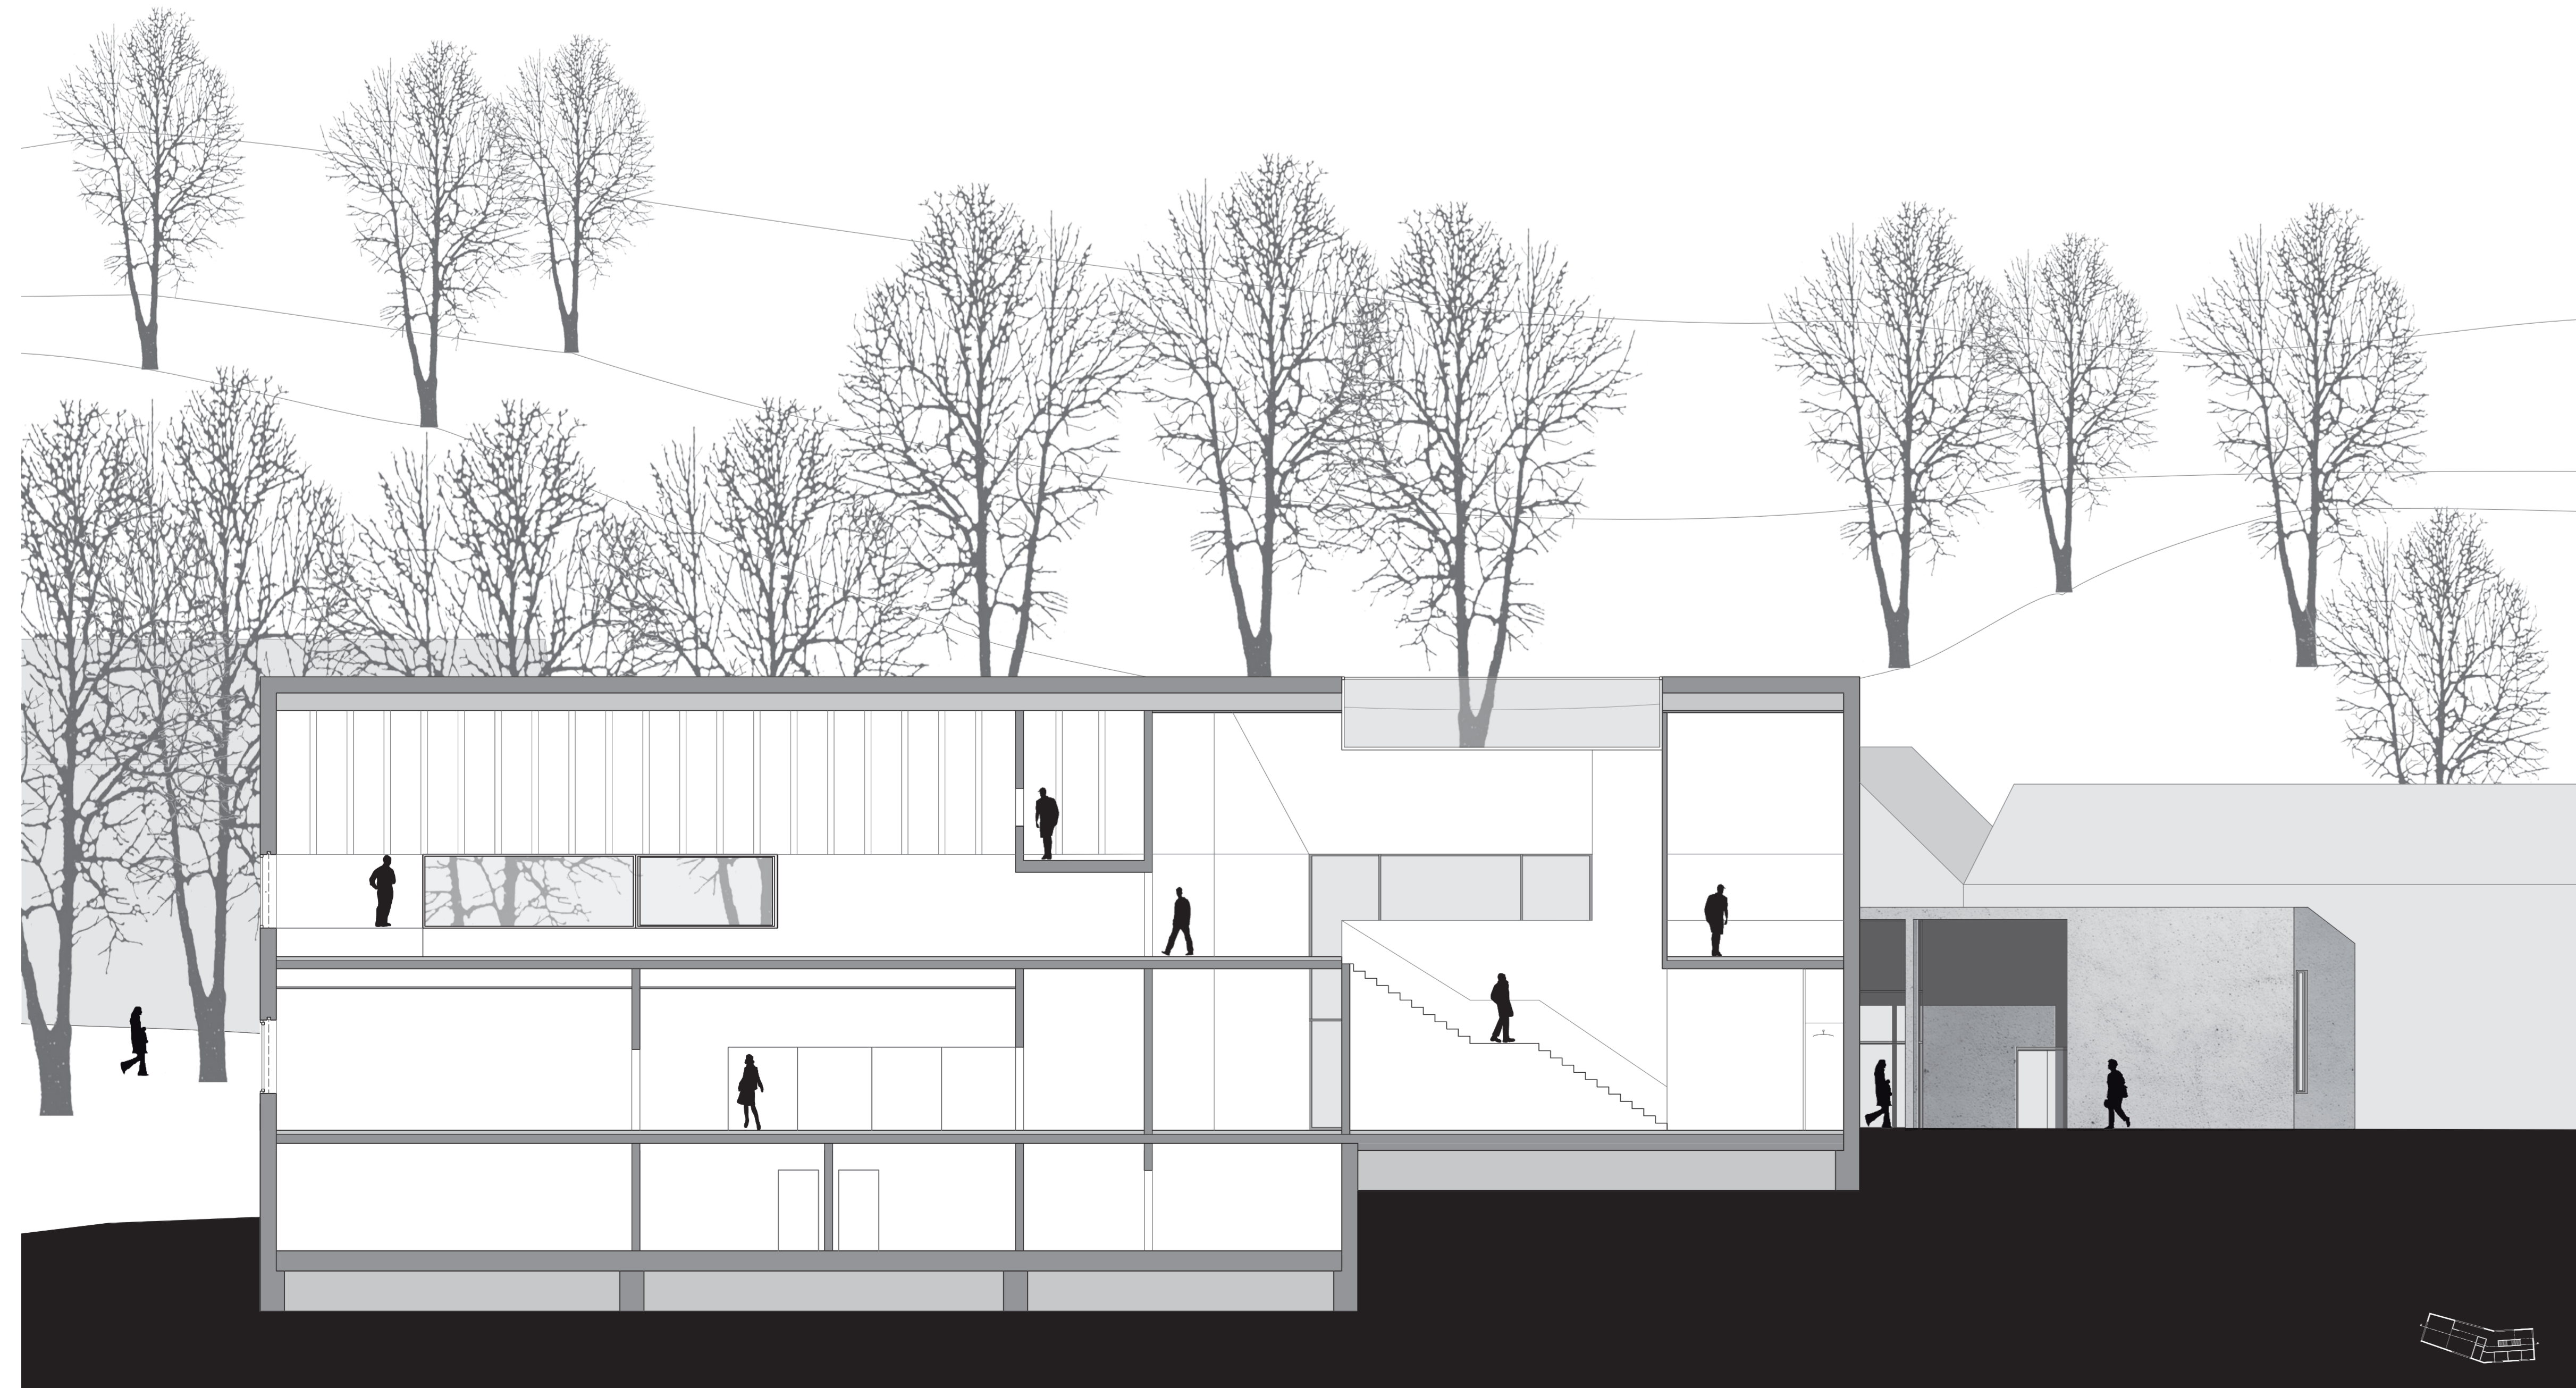

Querschnitt M 1:100

