

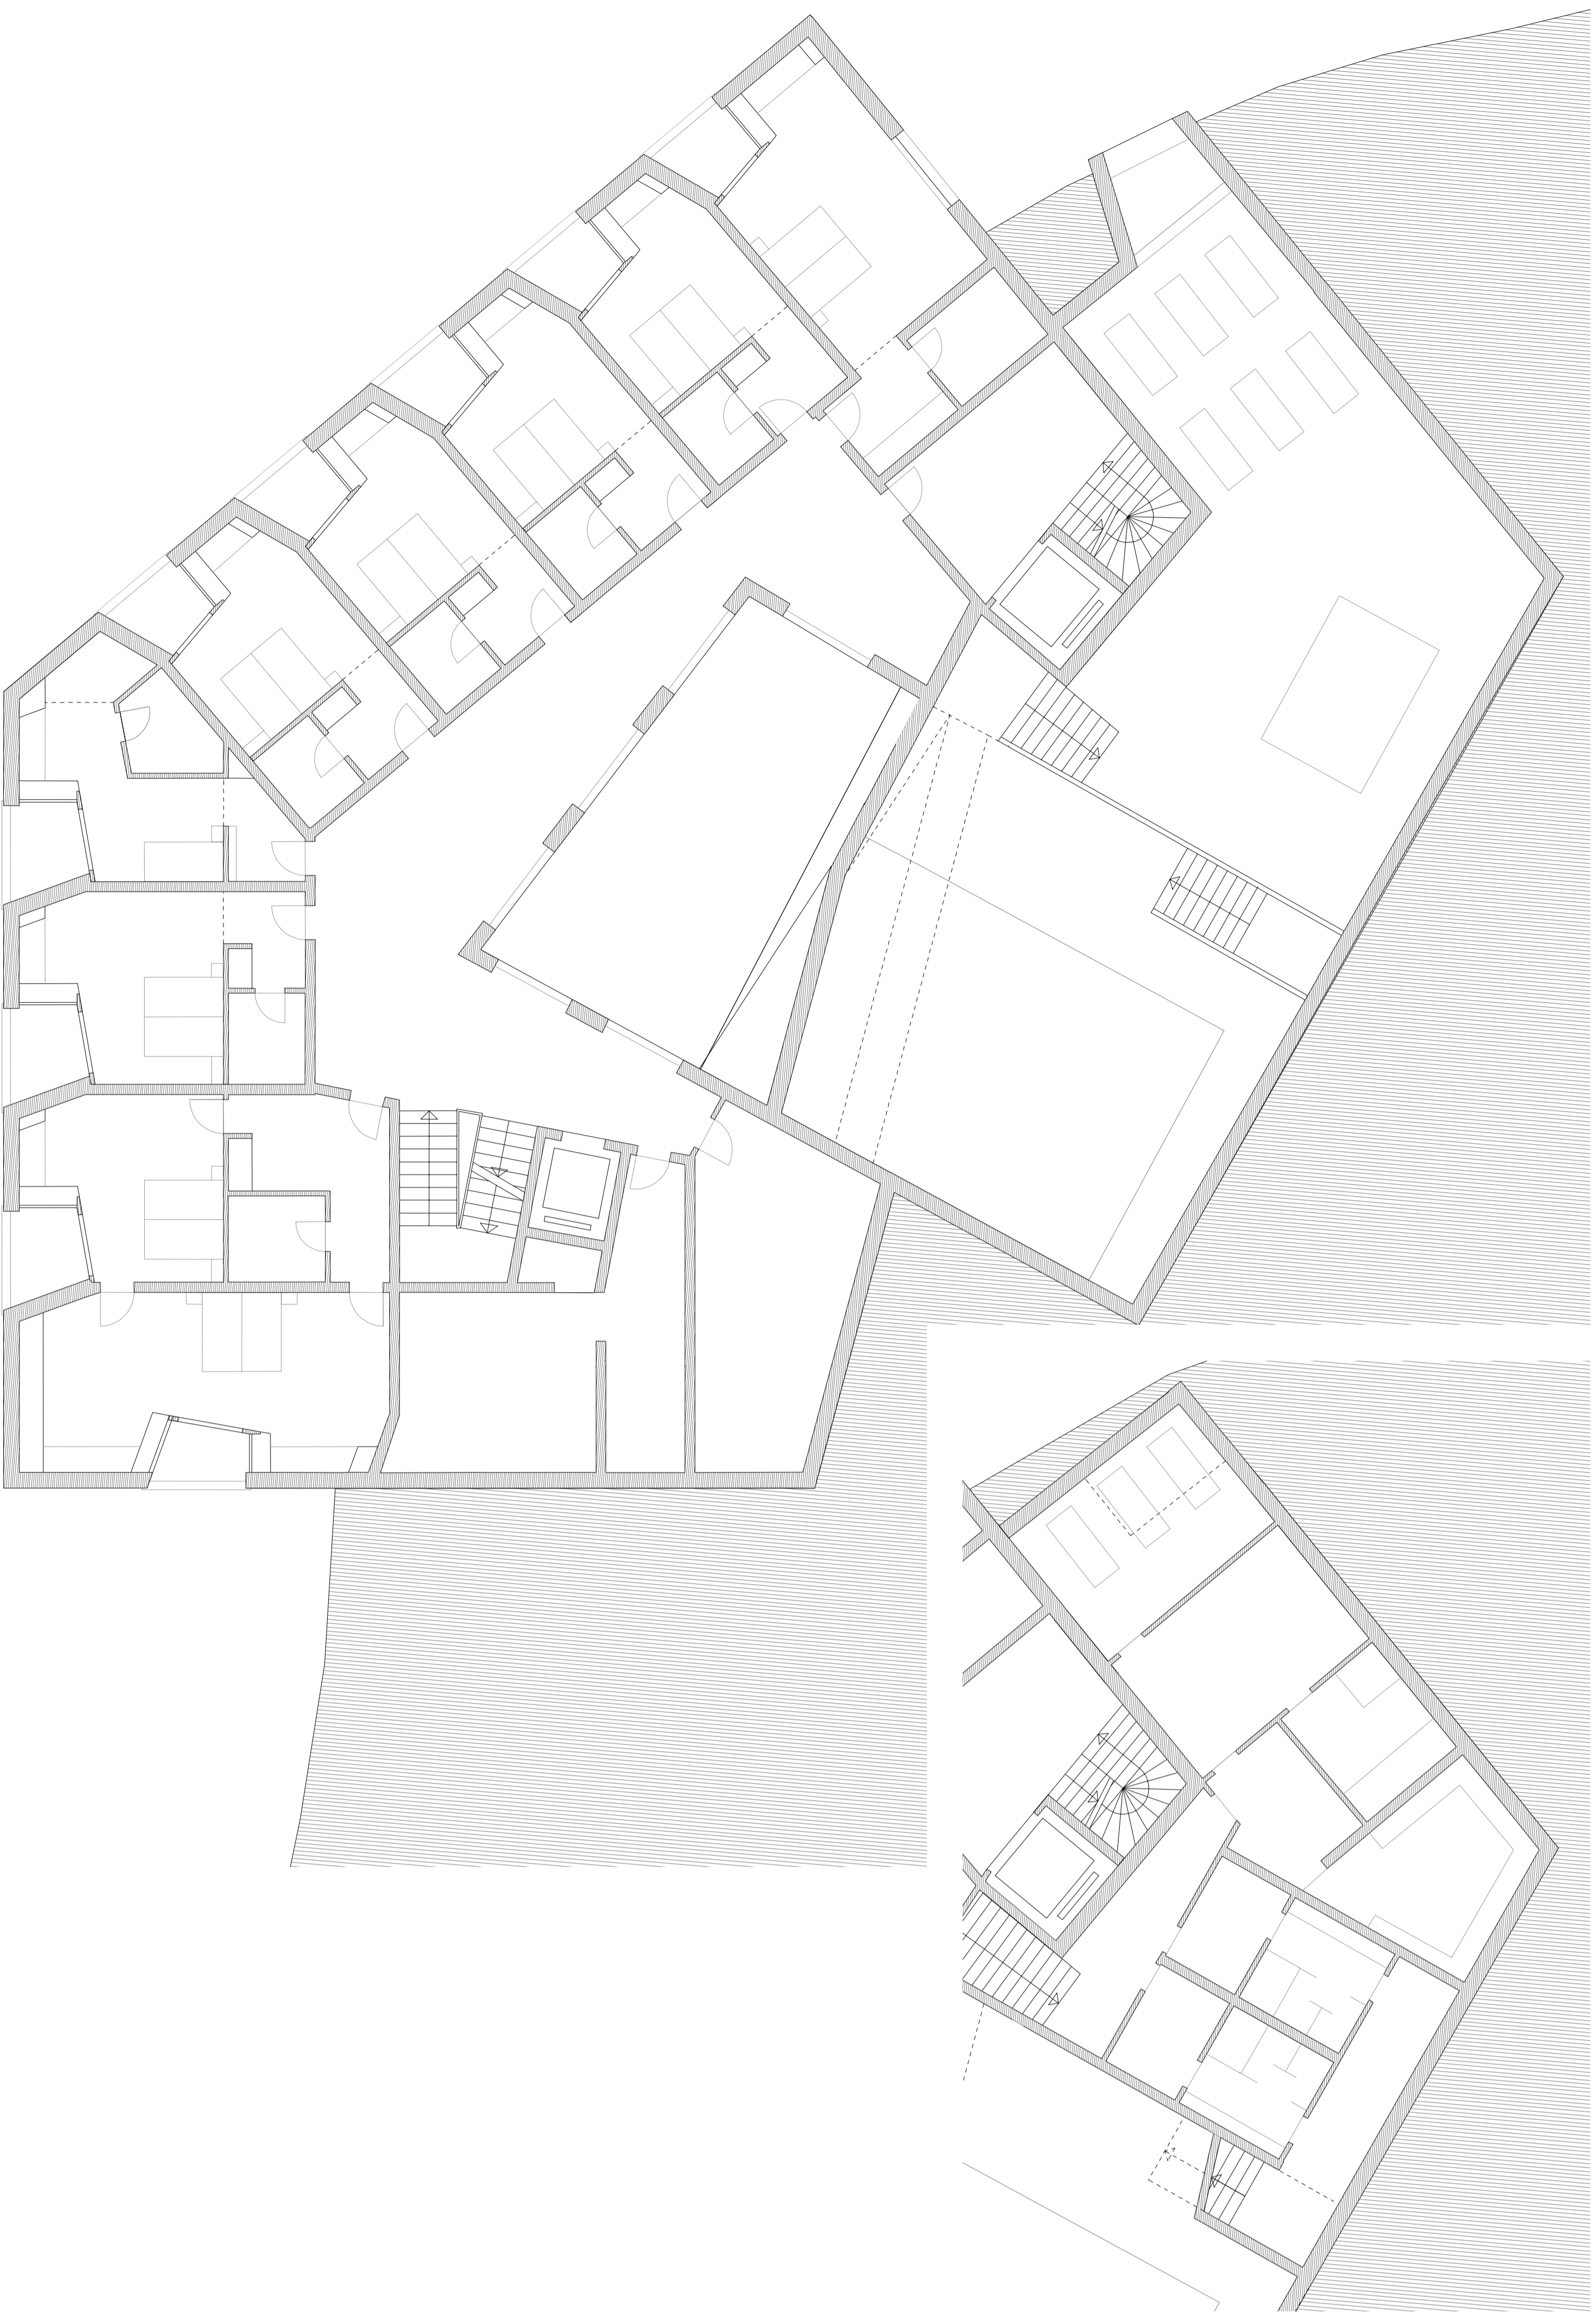


367626

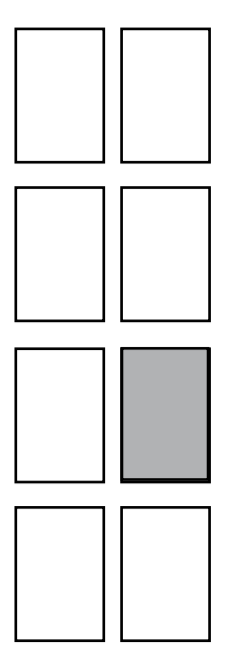


grundriss 1 og 1_100 zimmer_umkleiden_sauna_dampfbad

grundriss 1_100 2 og zimmer_schwimmen_ruhebereich

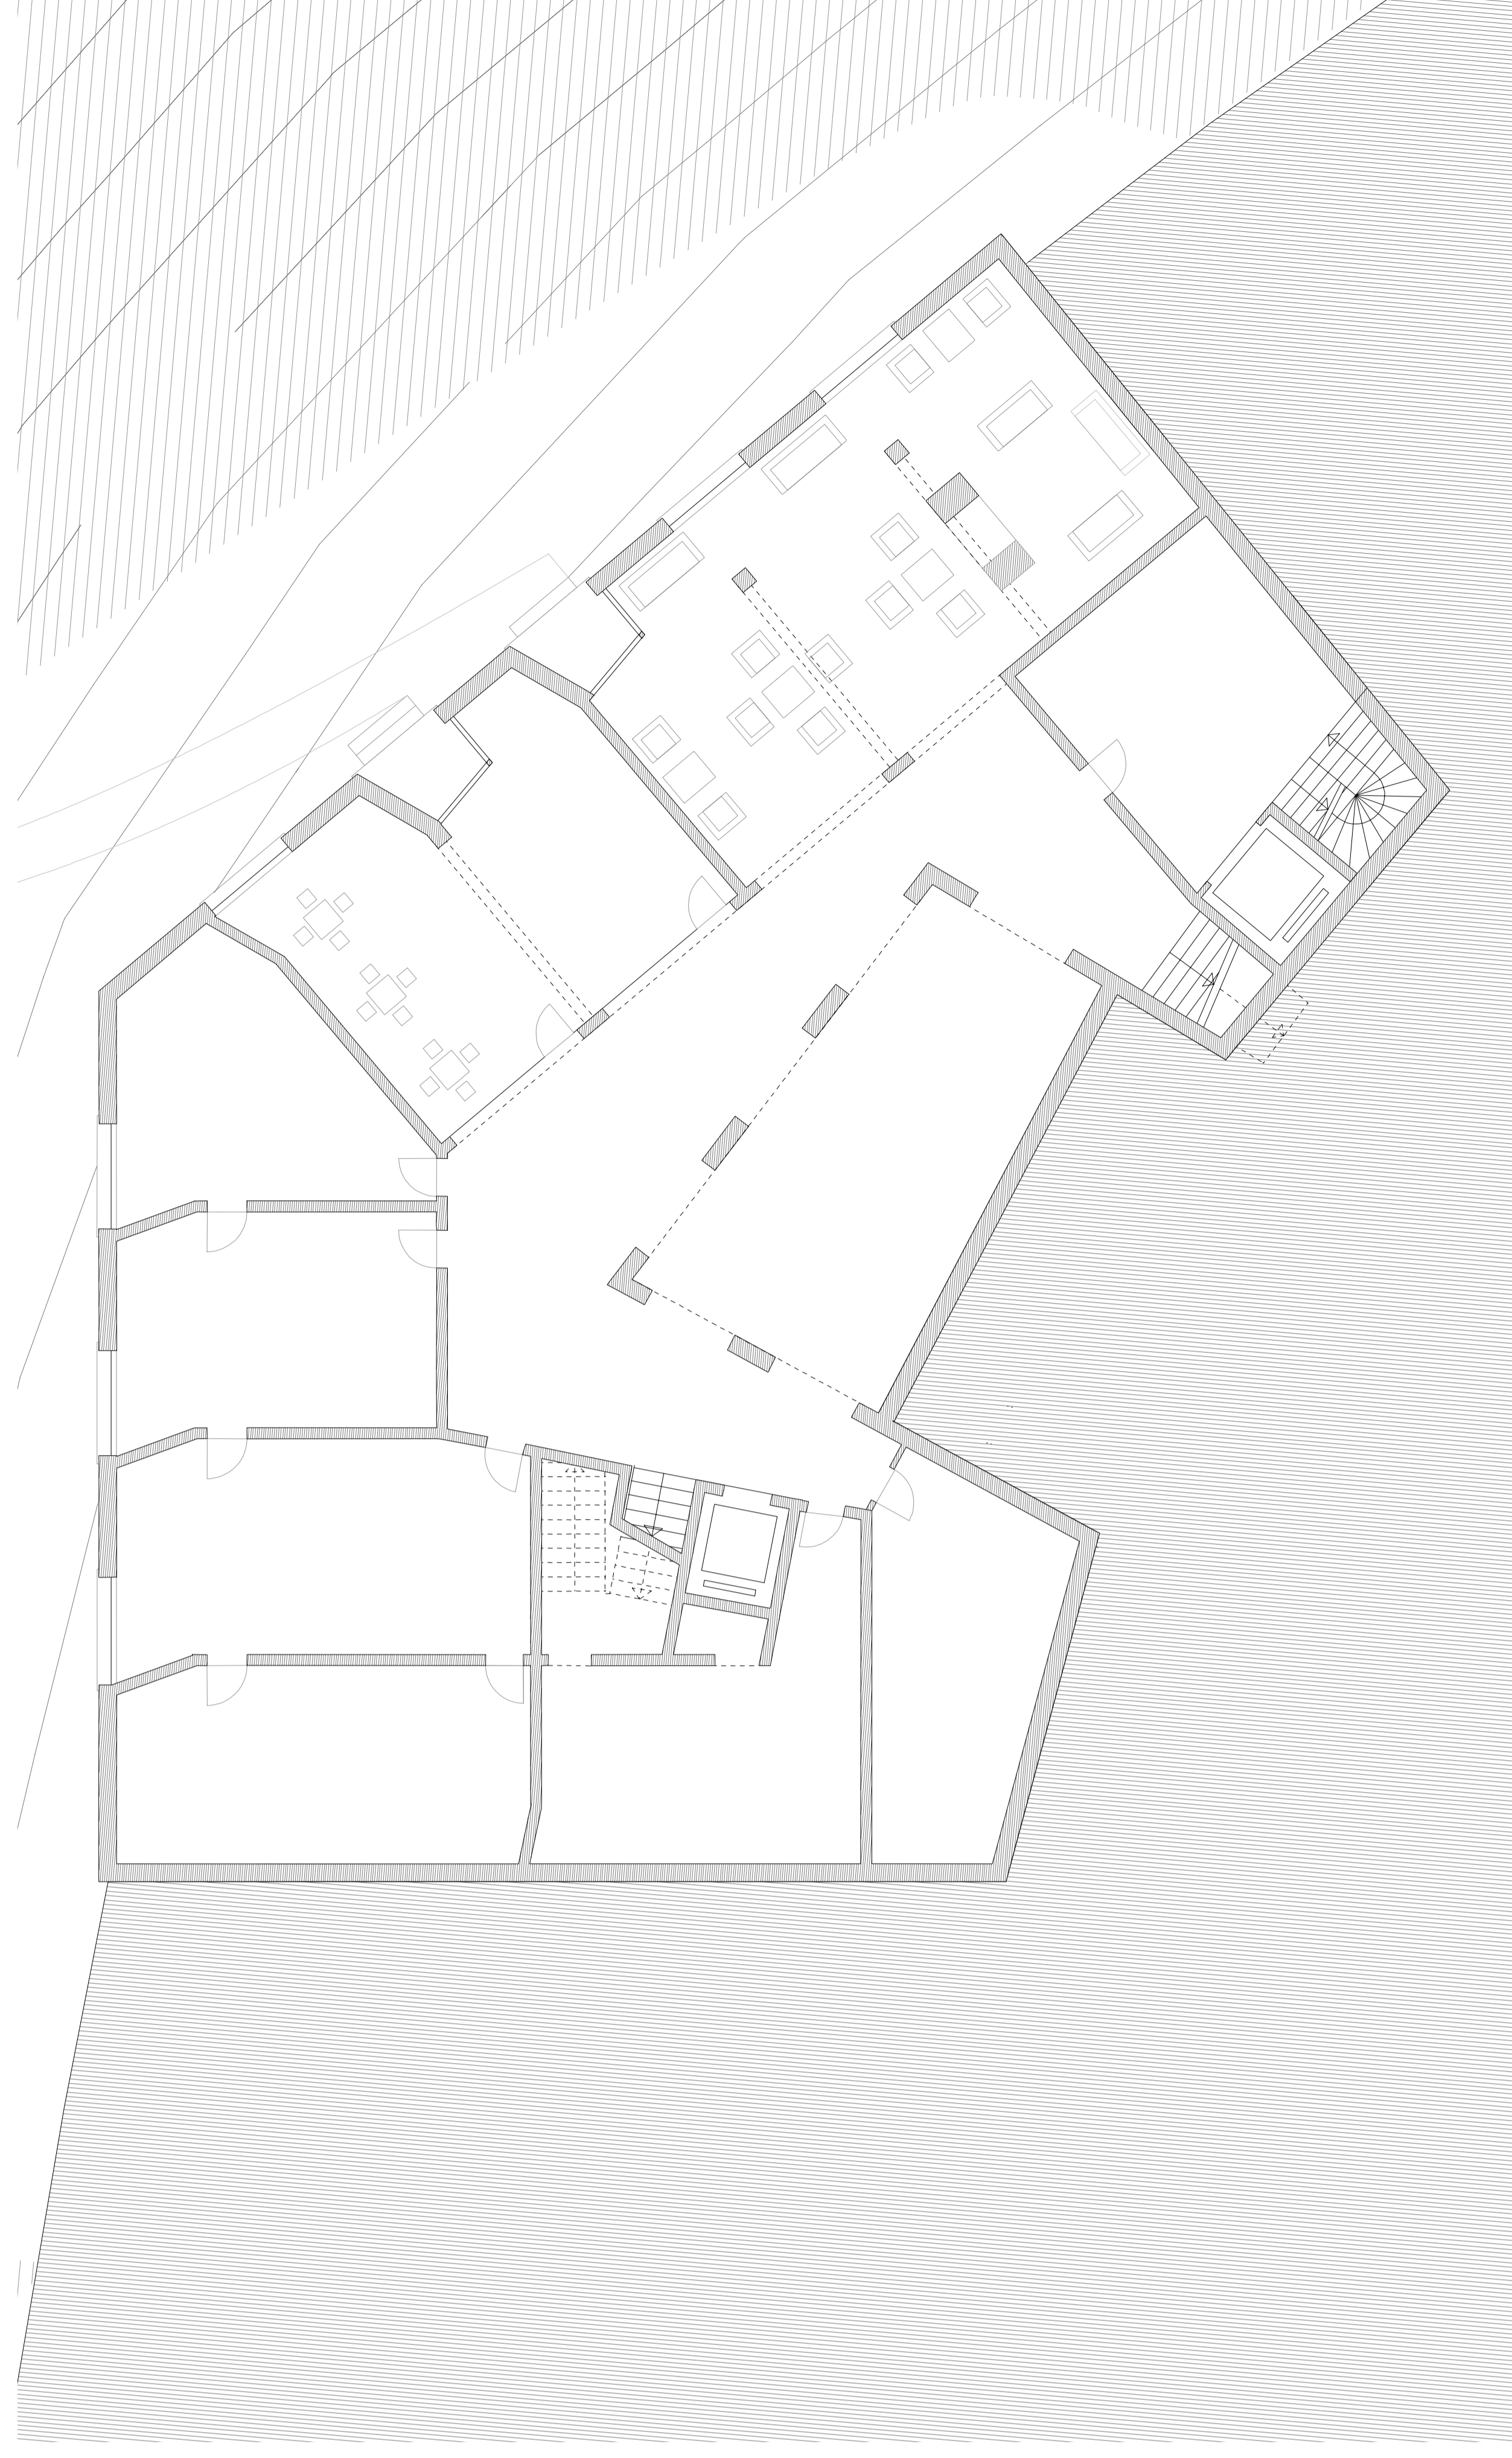

grundriss eg 1_100 verwaltung_kinderbetreuung_untere lobby_kaminzimmer

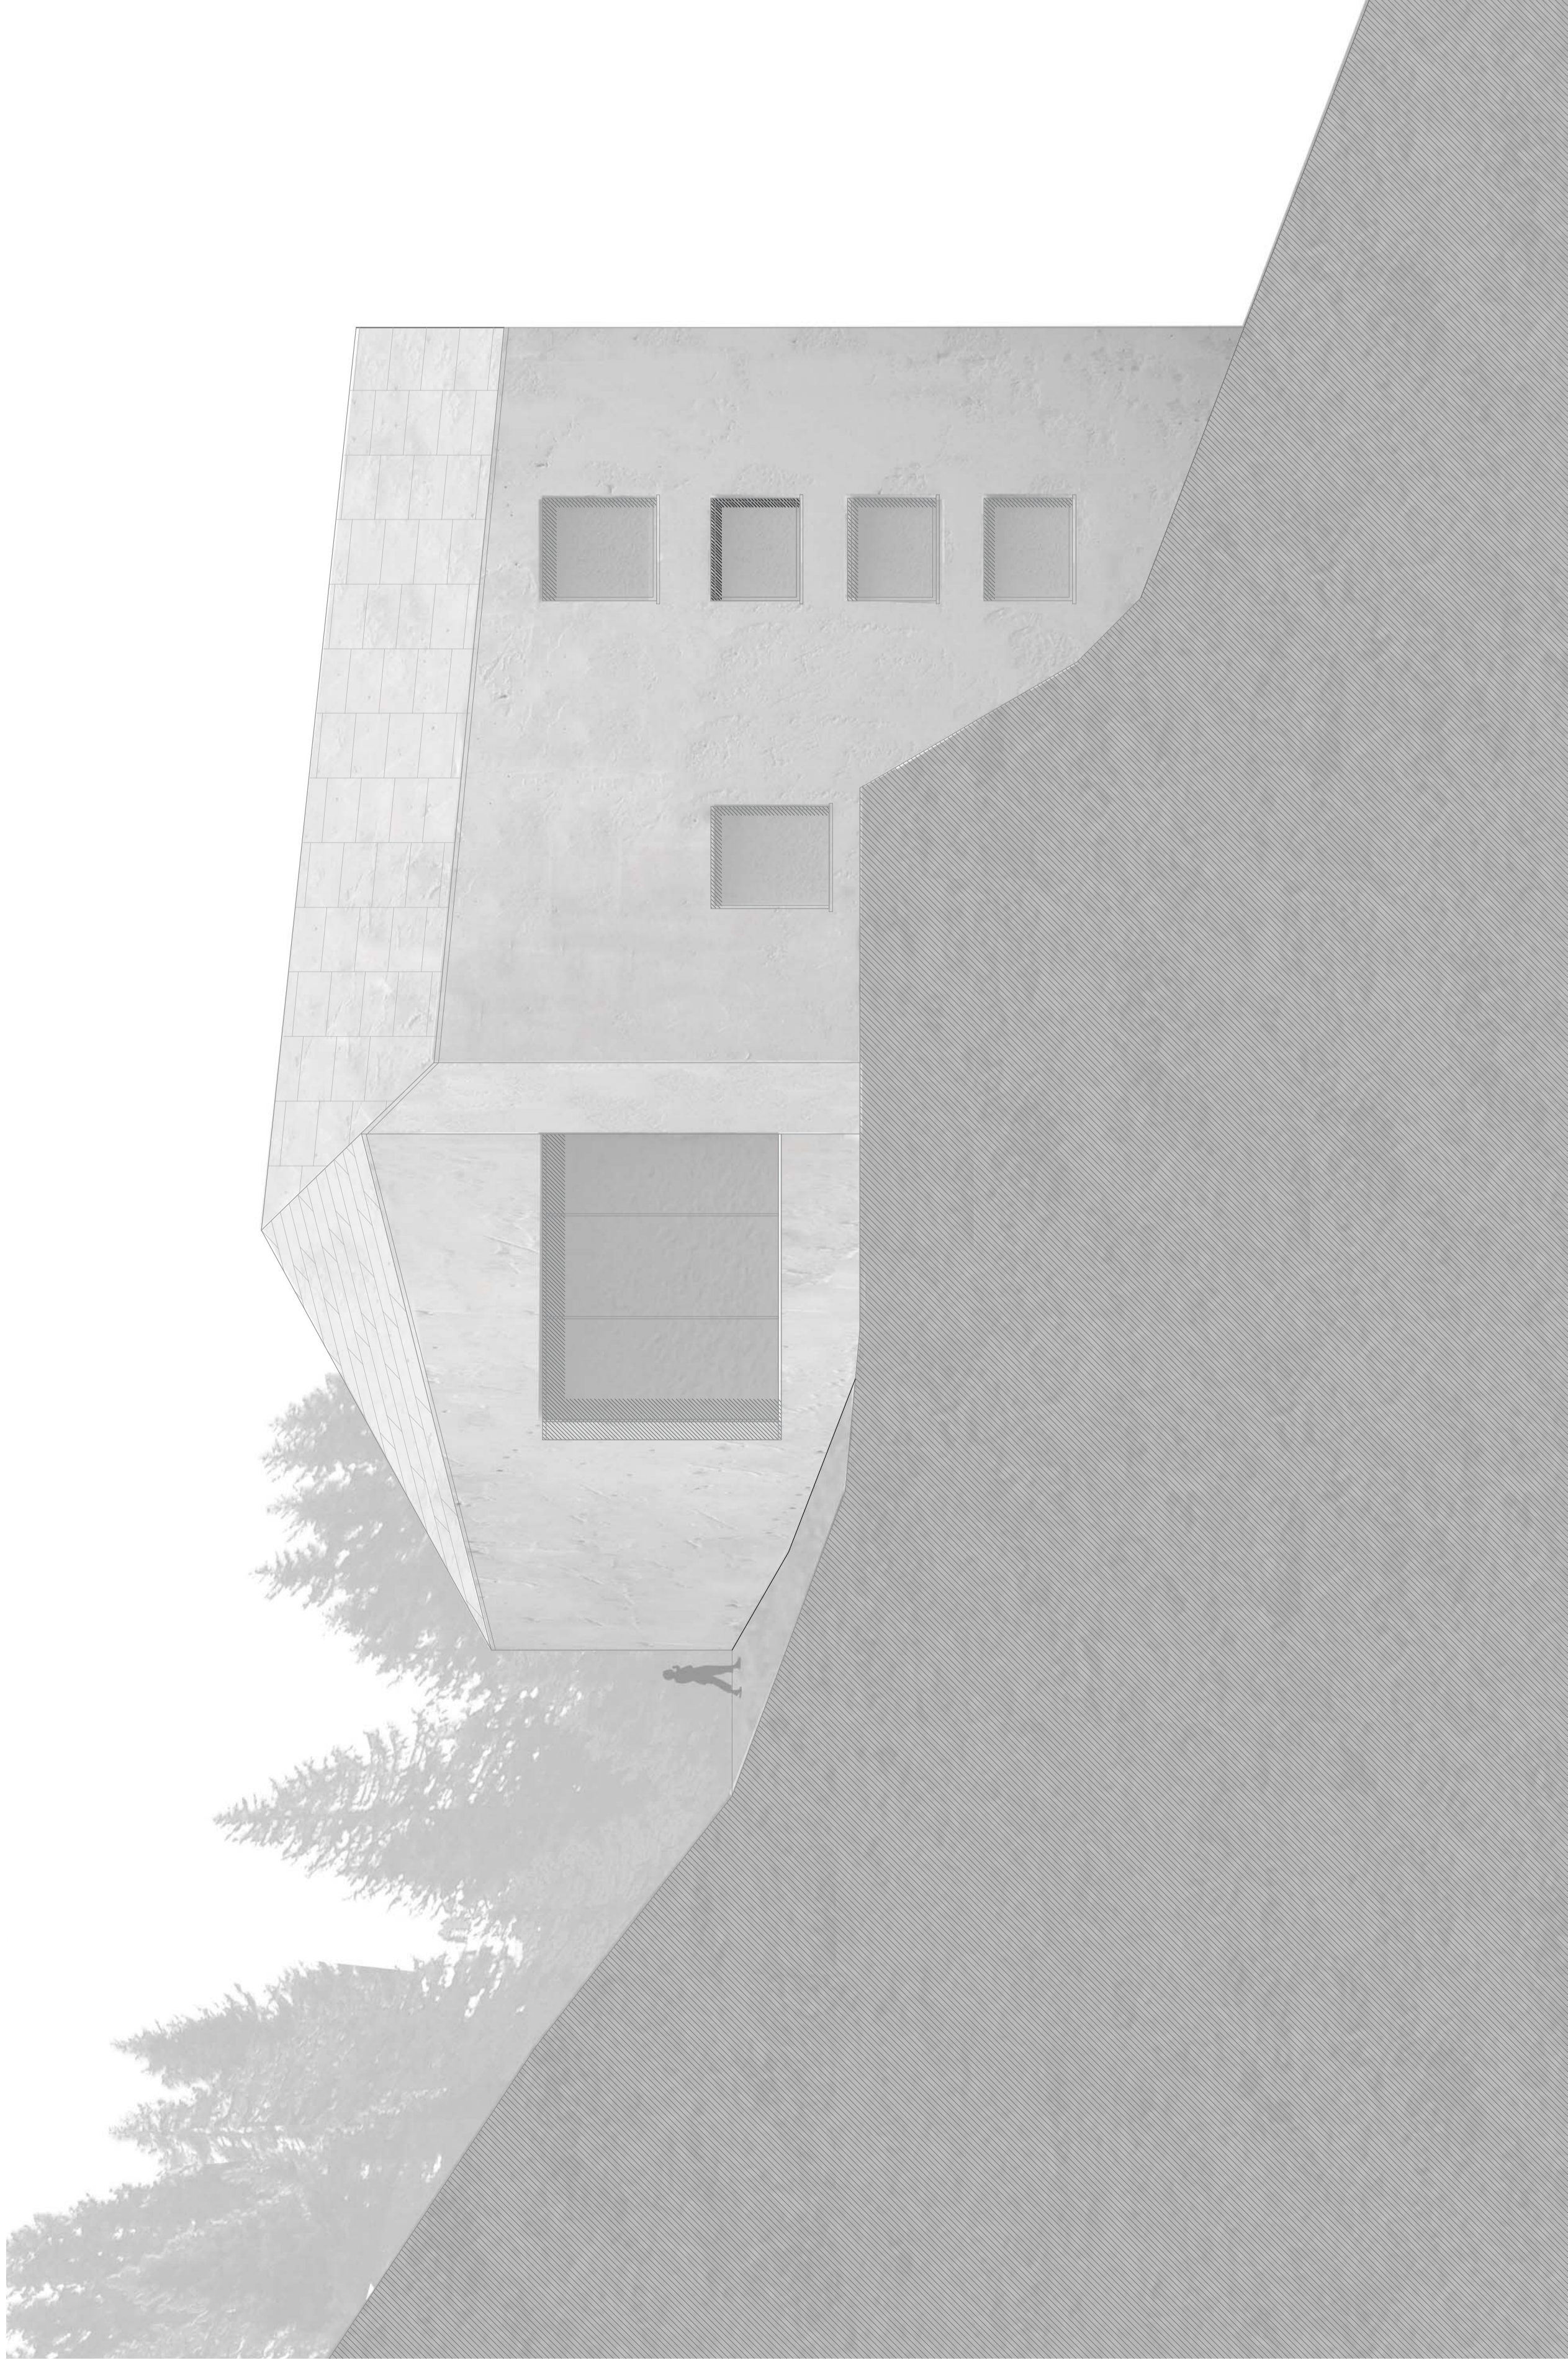

ansicht nord 1_100



ansicht ost 1_100