


GRUNDRISS 2. OBERGESCHOSS MAISONETTEN-WOHNUMGEN M 1\_200

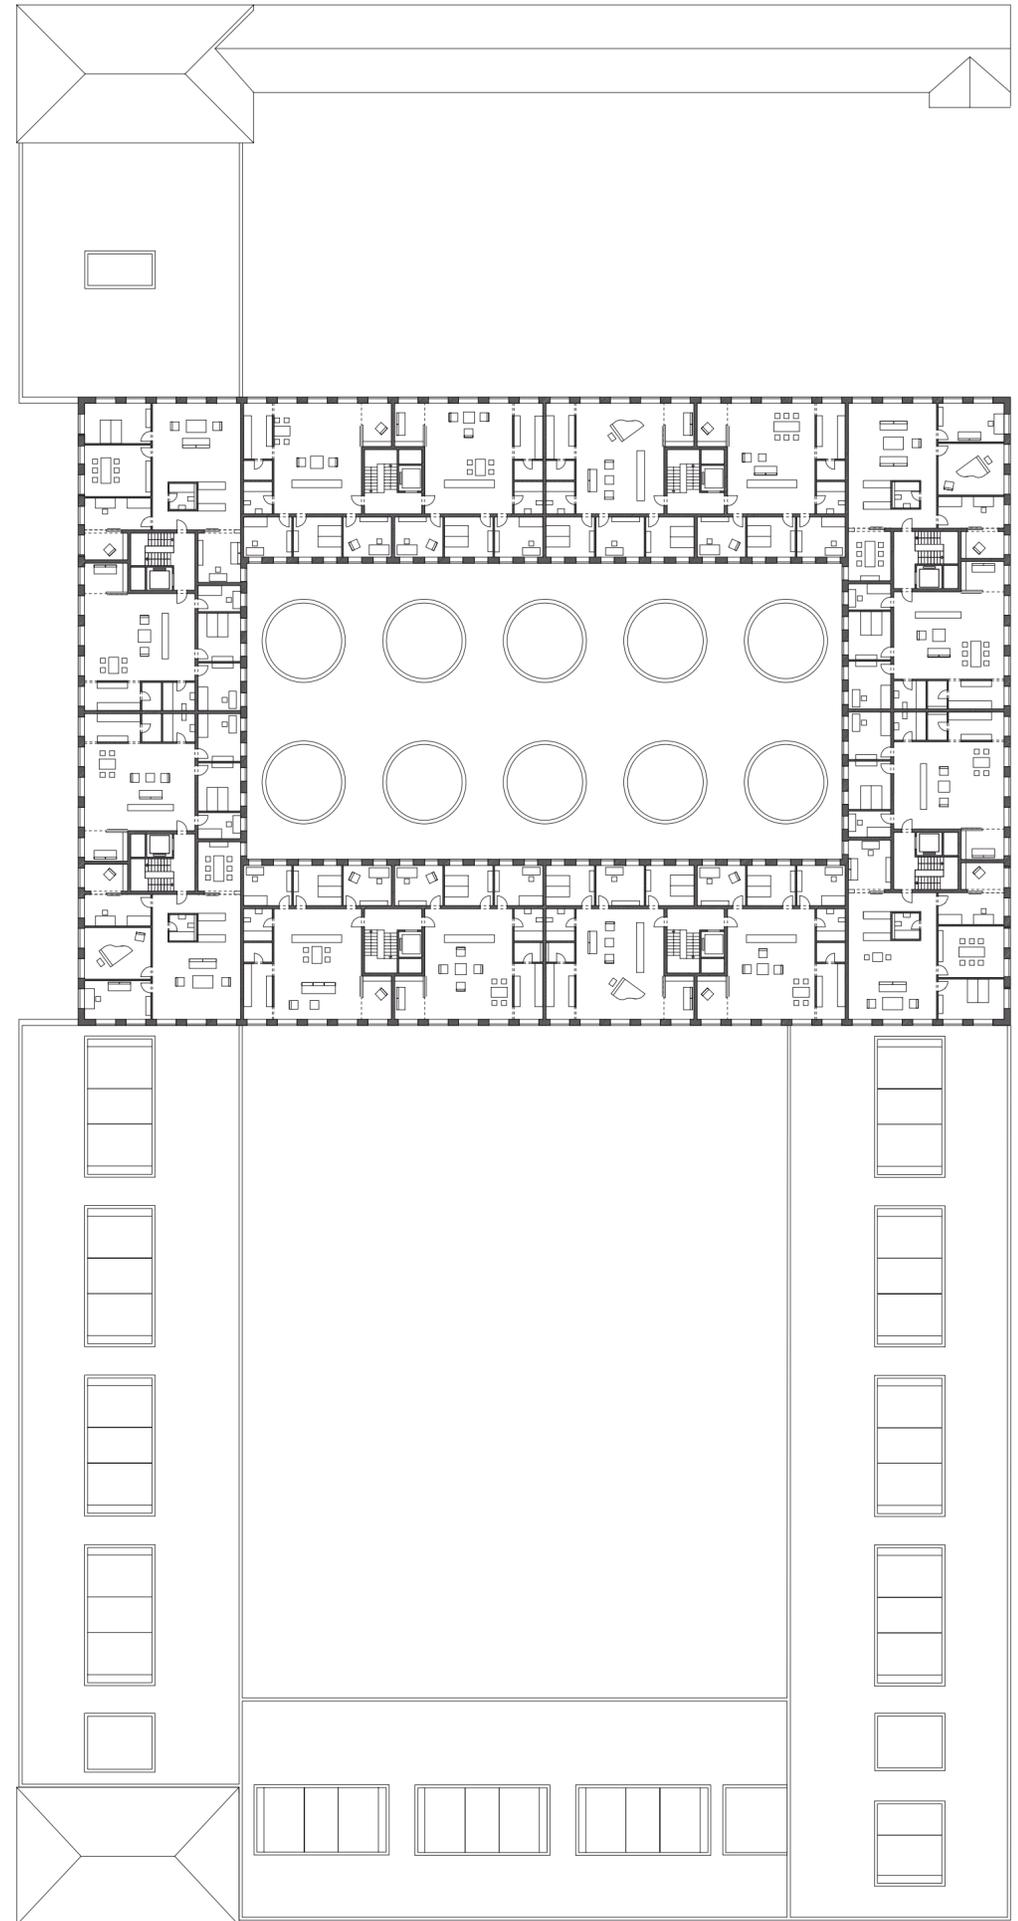

GRUNDRISS 2-5. OBERGESCHOSS M 1\_200