



Längsschnitt BB' M 1:100

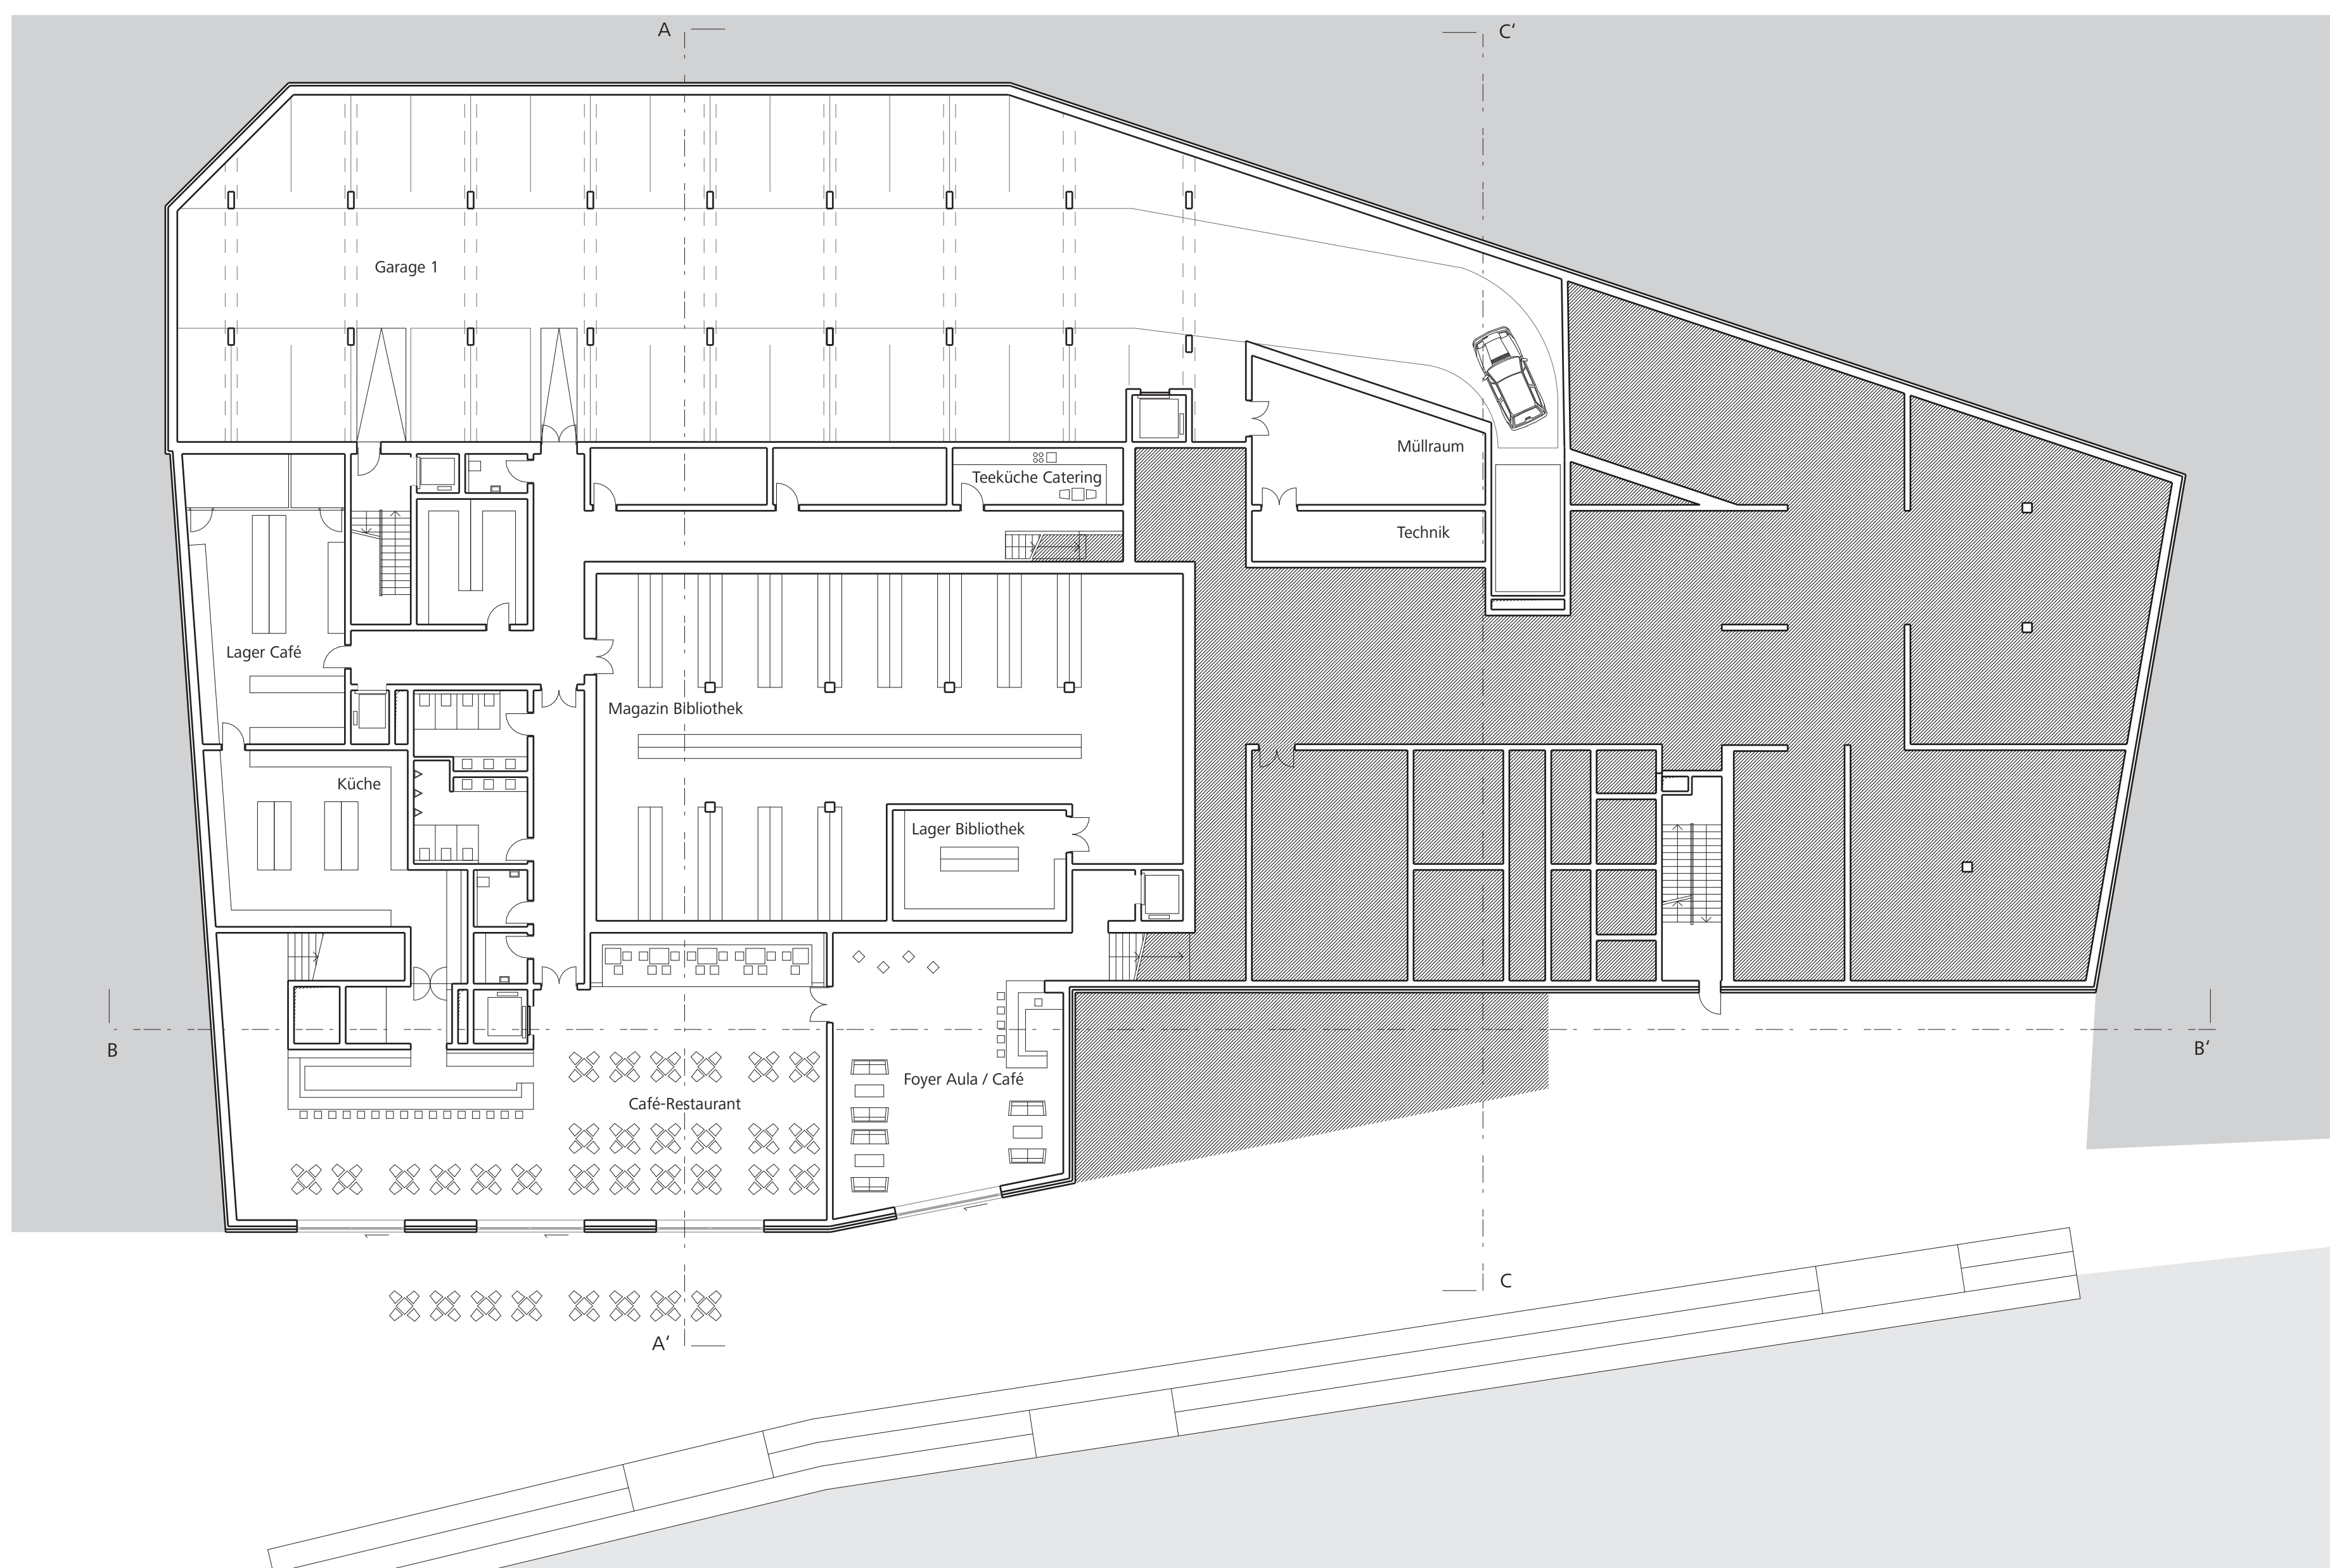

Ufergeschoss M 1:200

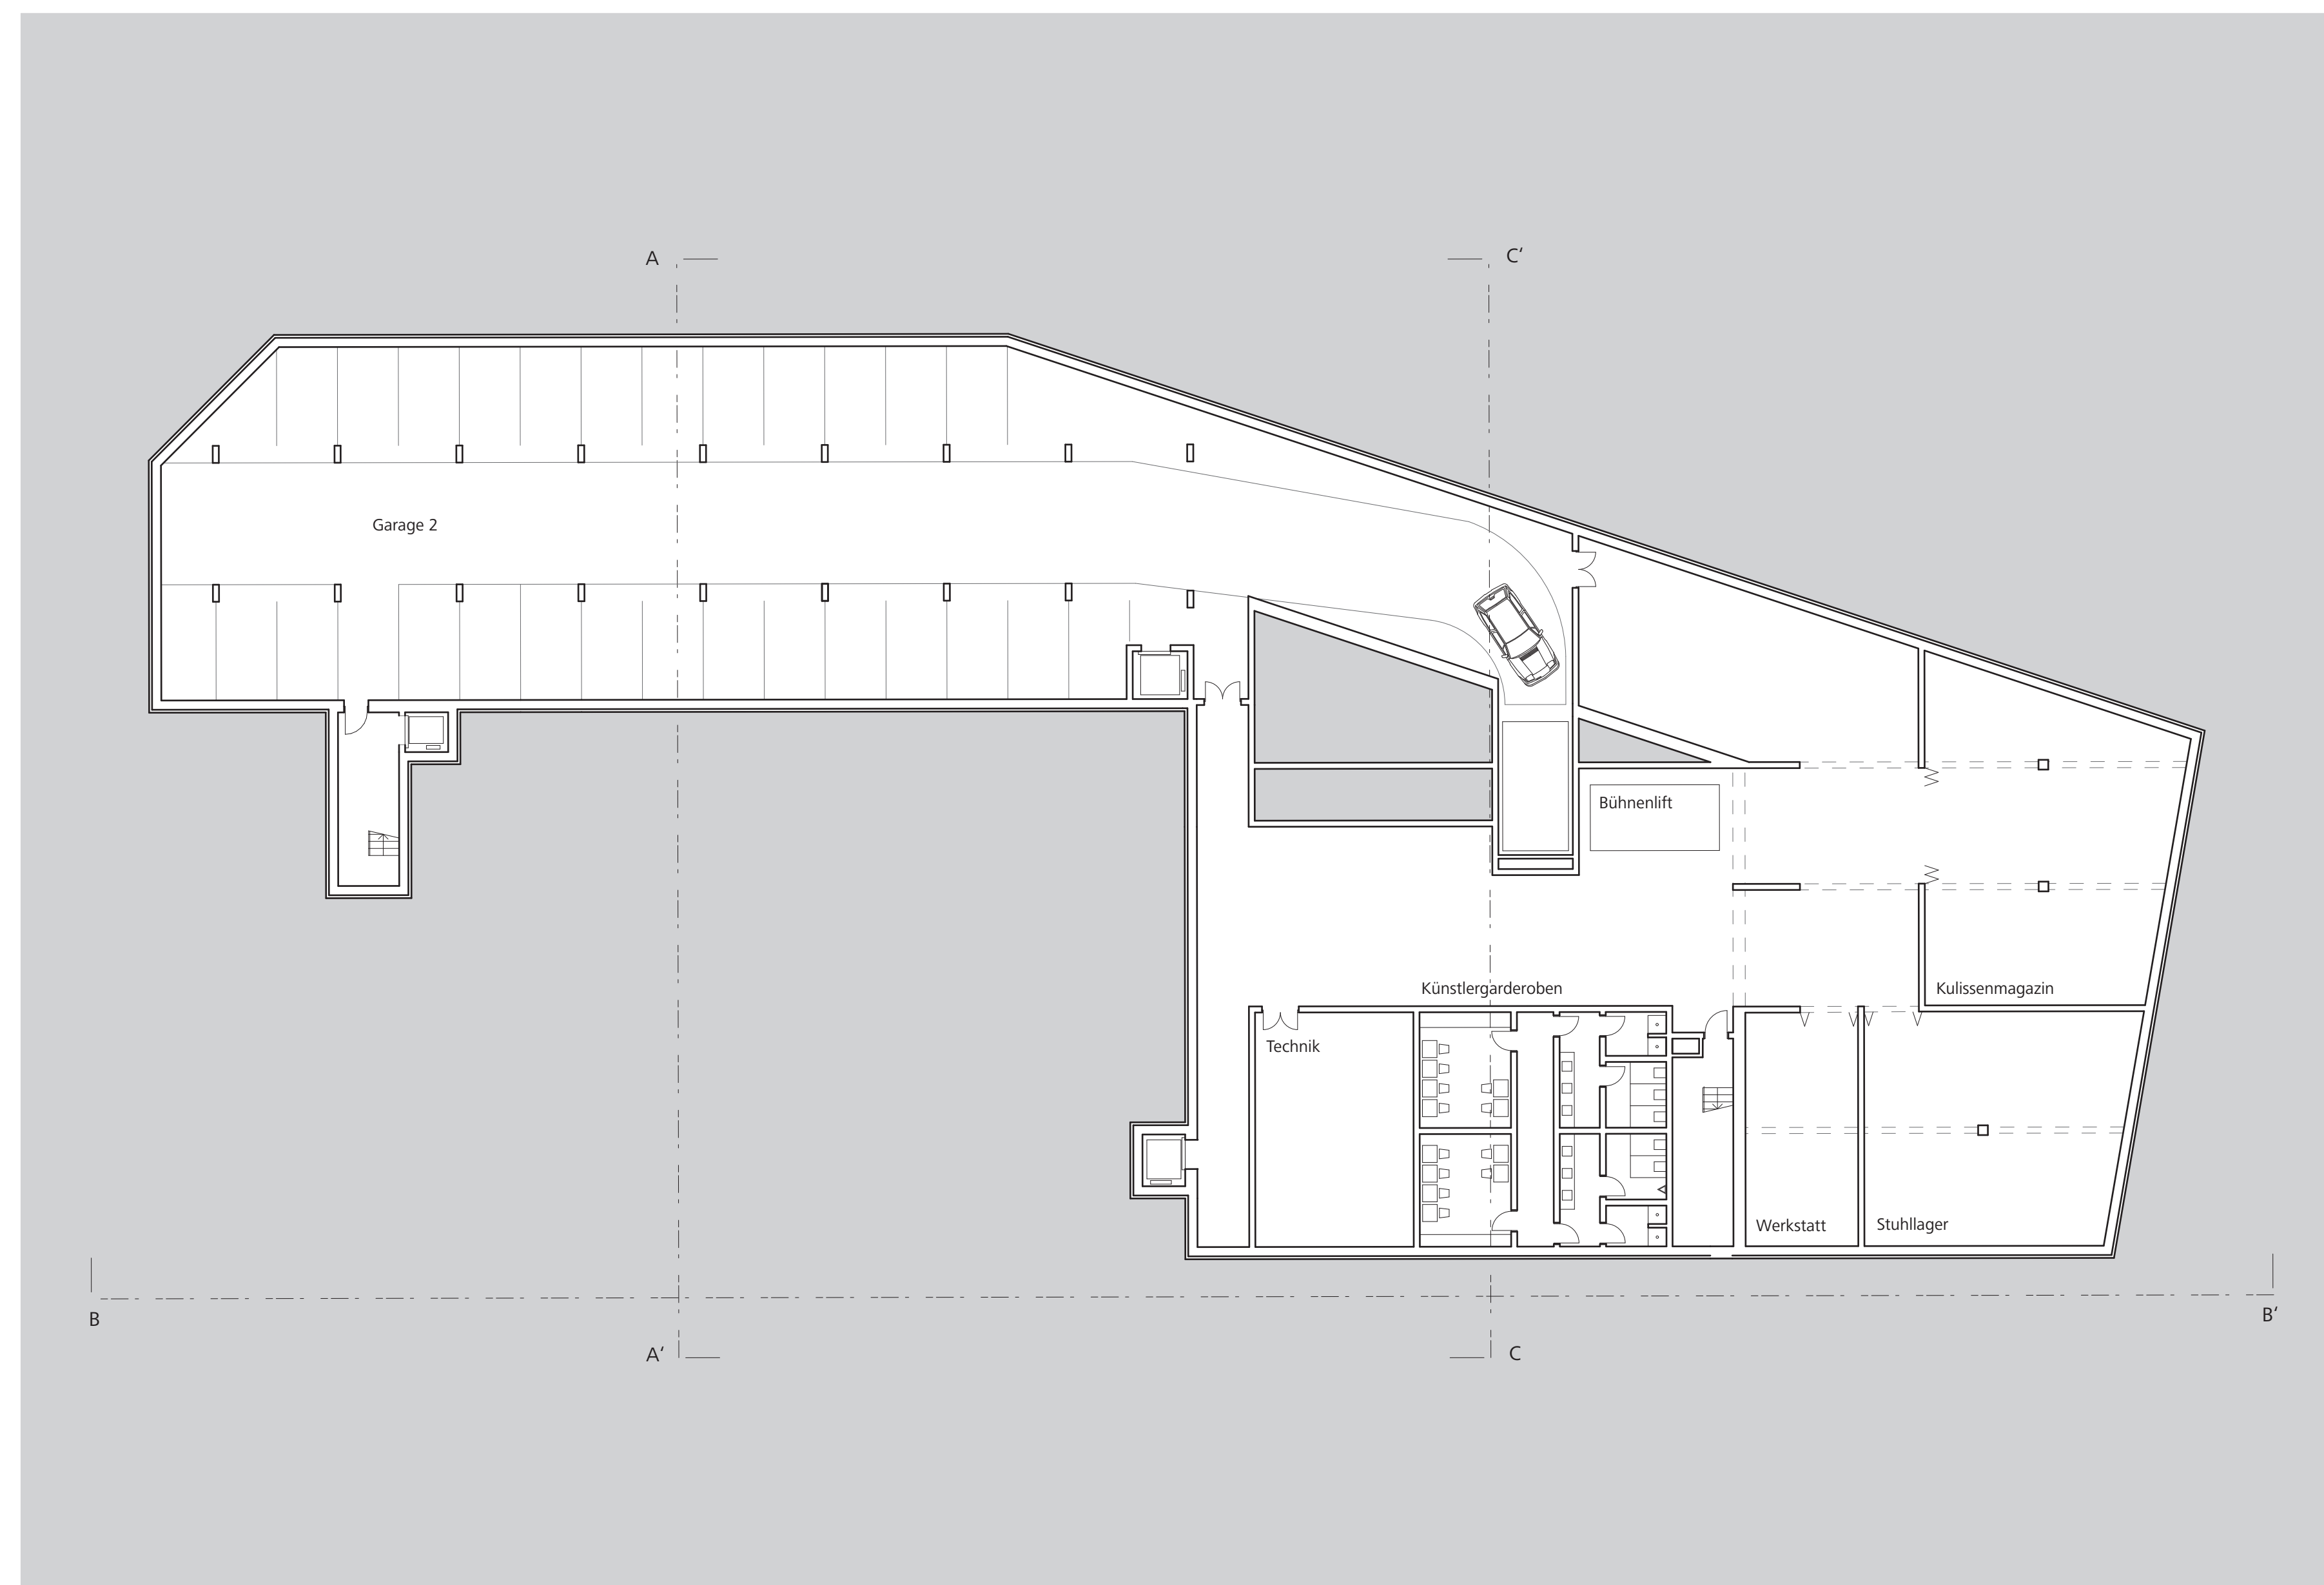

Tiefgeschoss M 1:200