



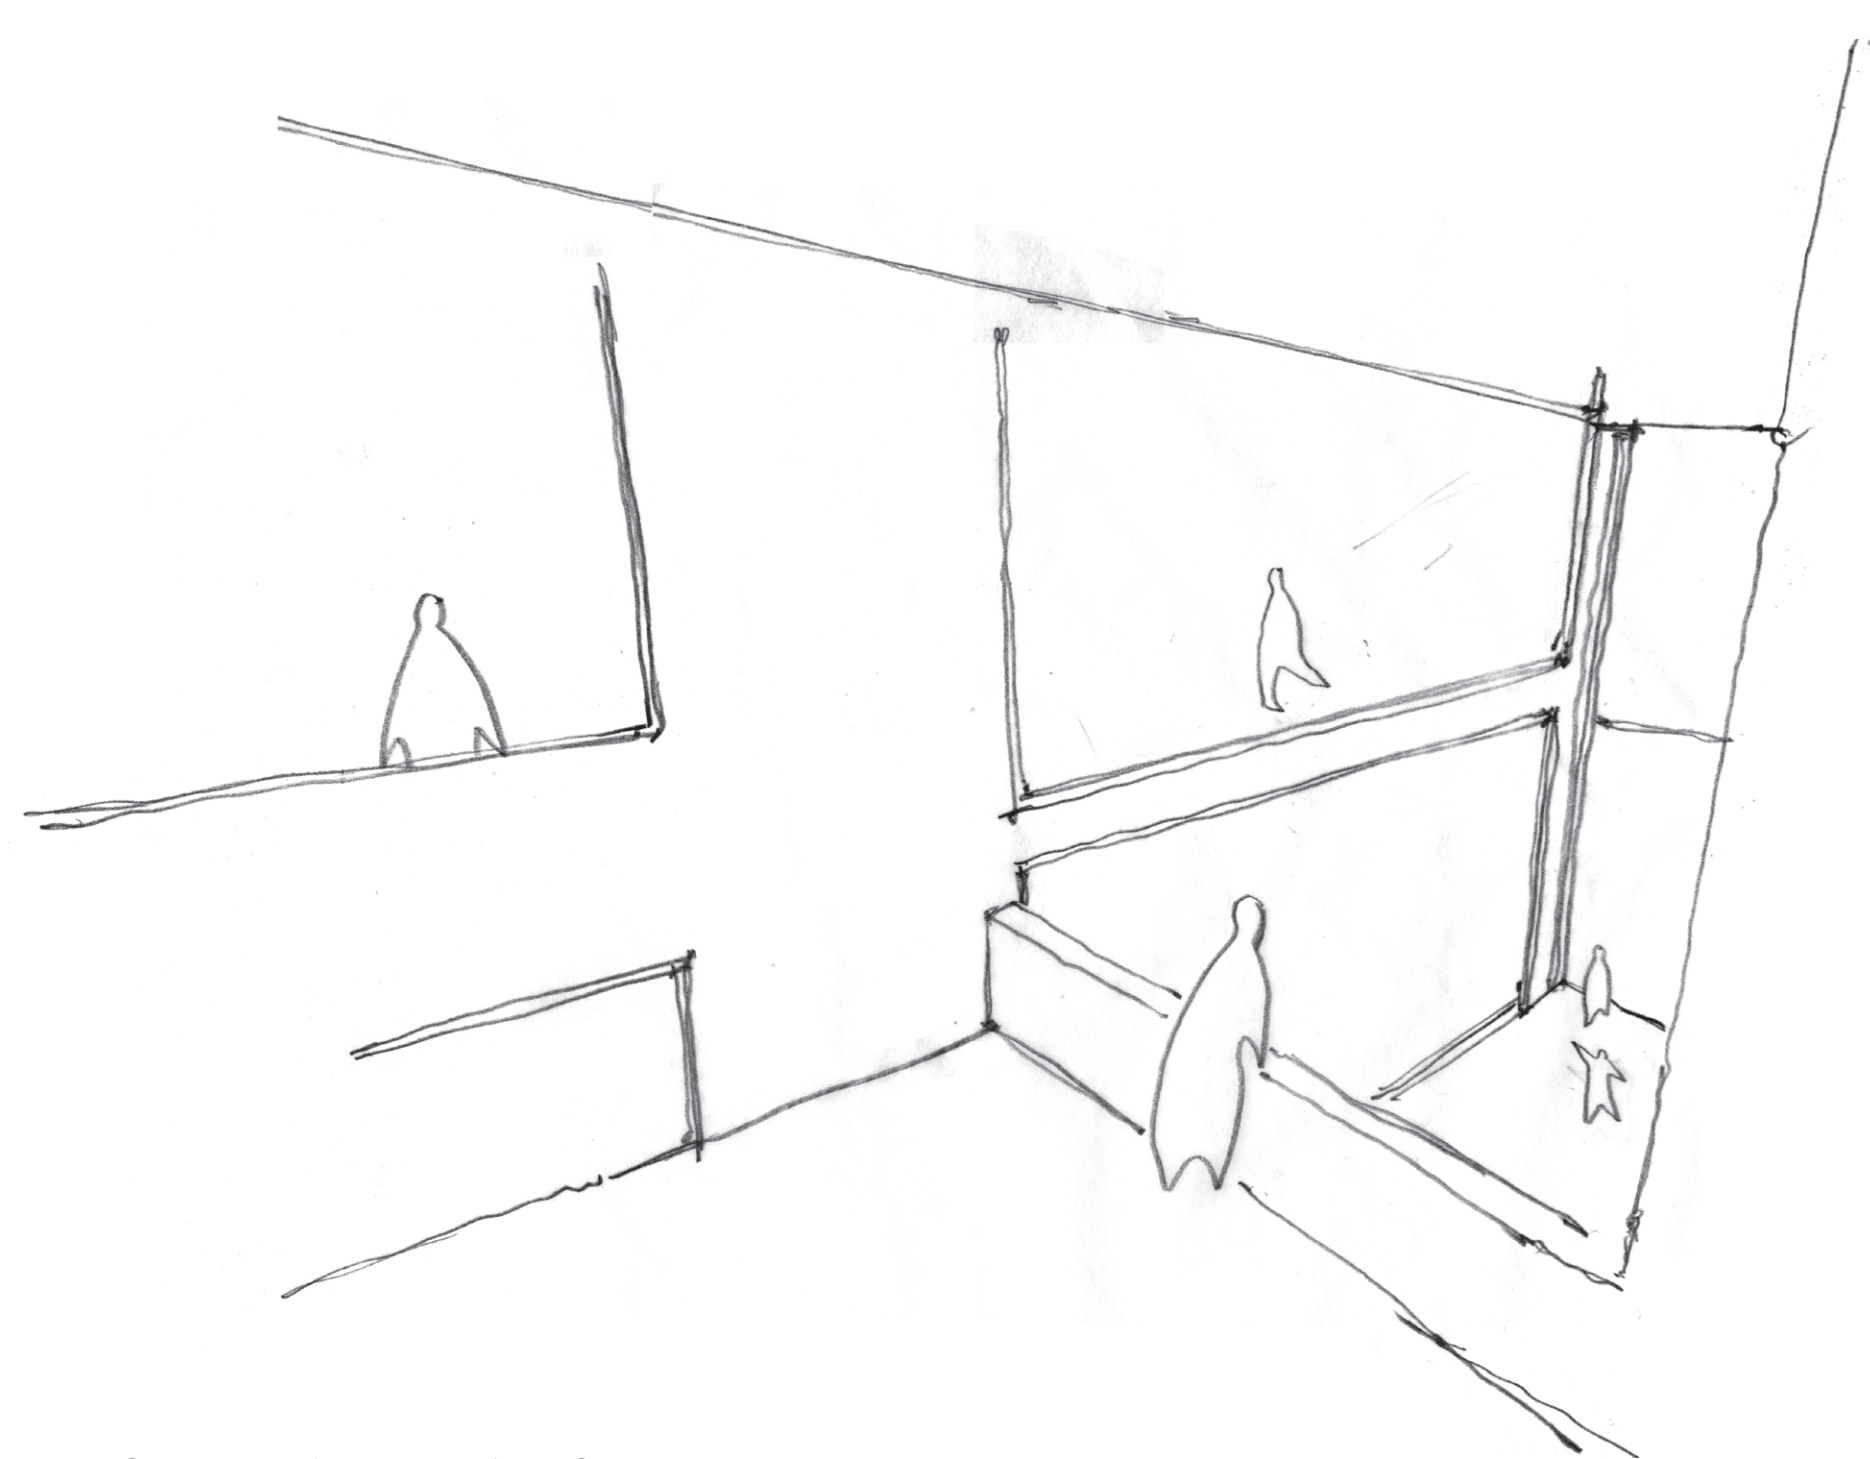

Blick in den Kommunikationsraum



Schnittpunkt Bibliothek und Sprachschule

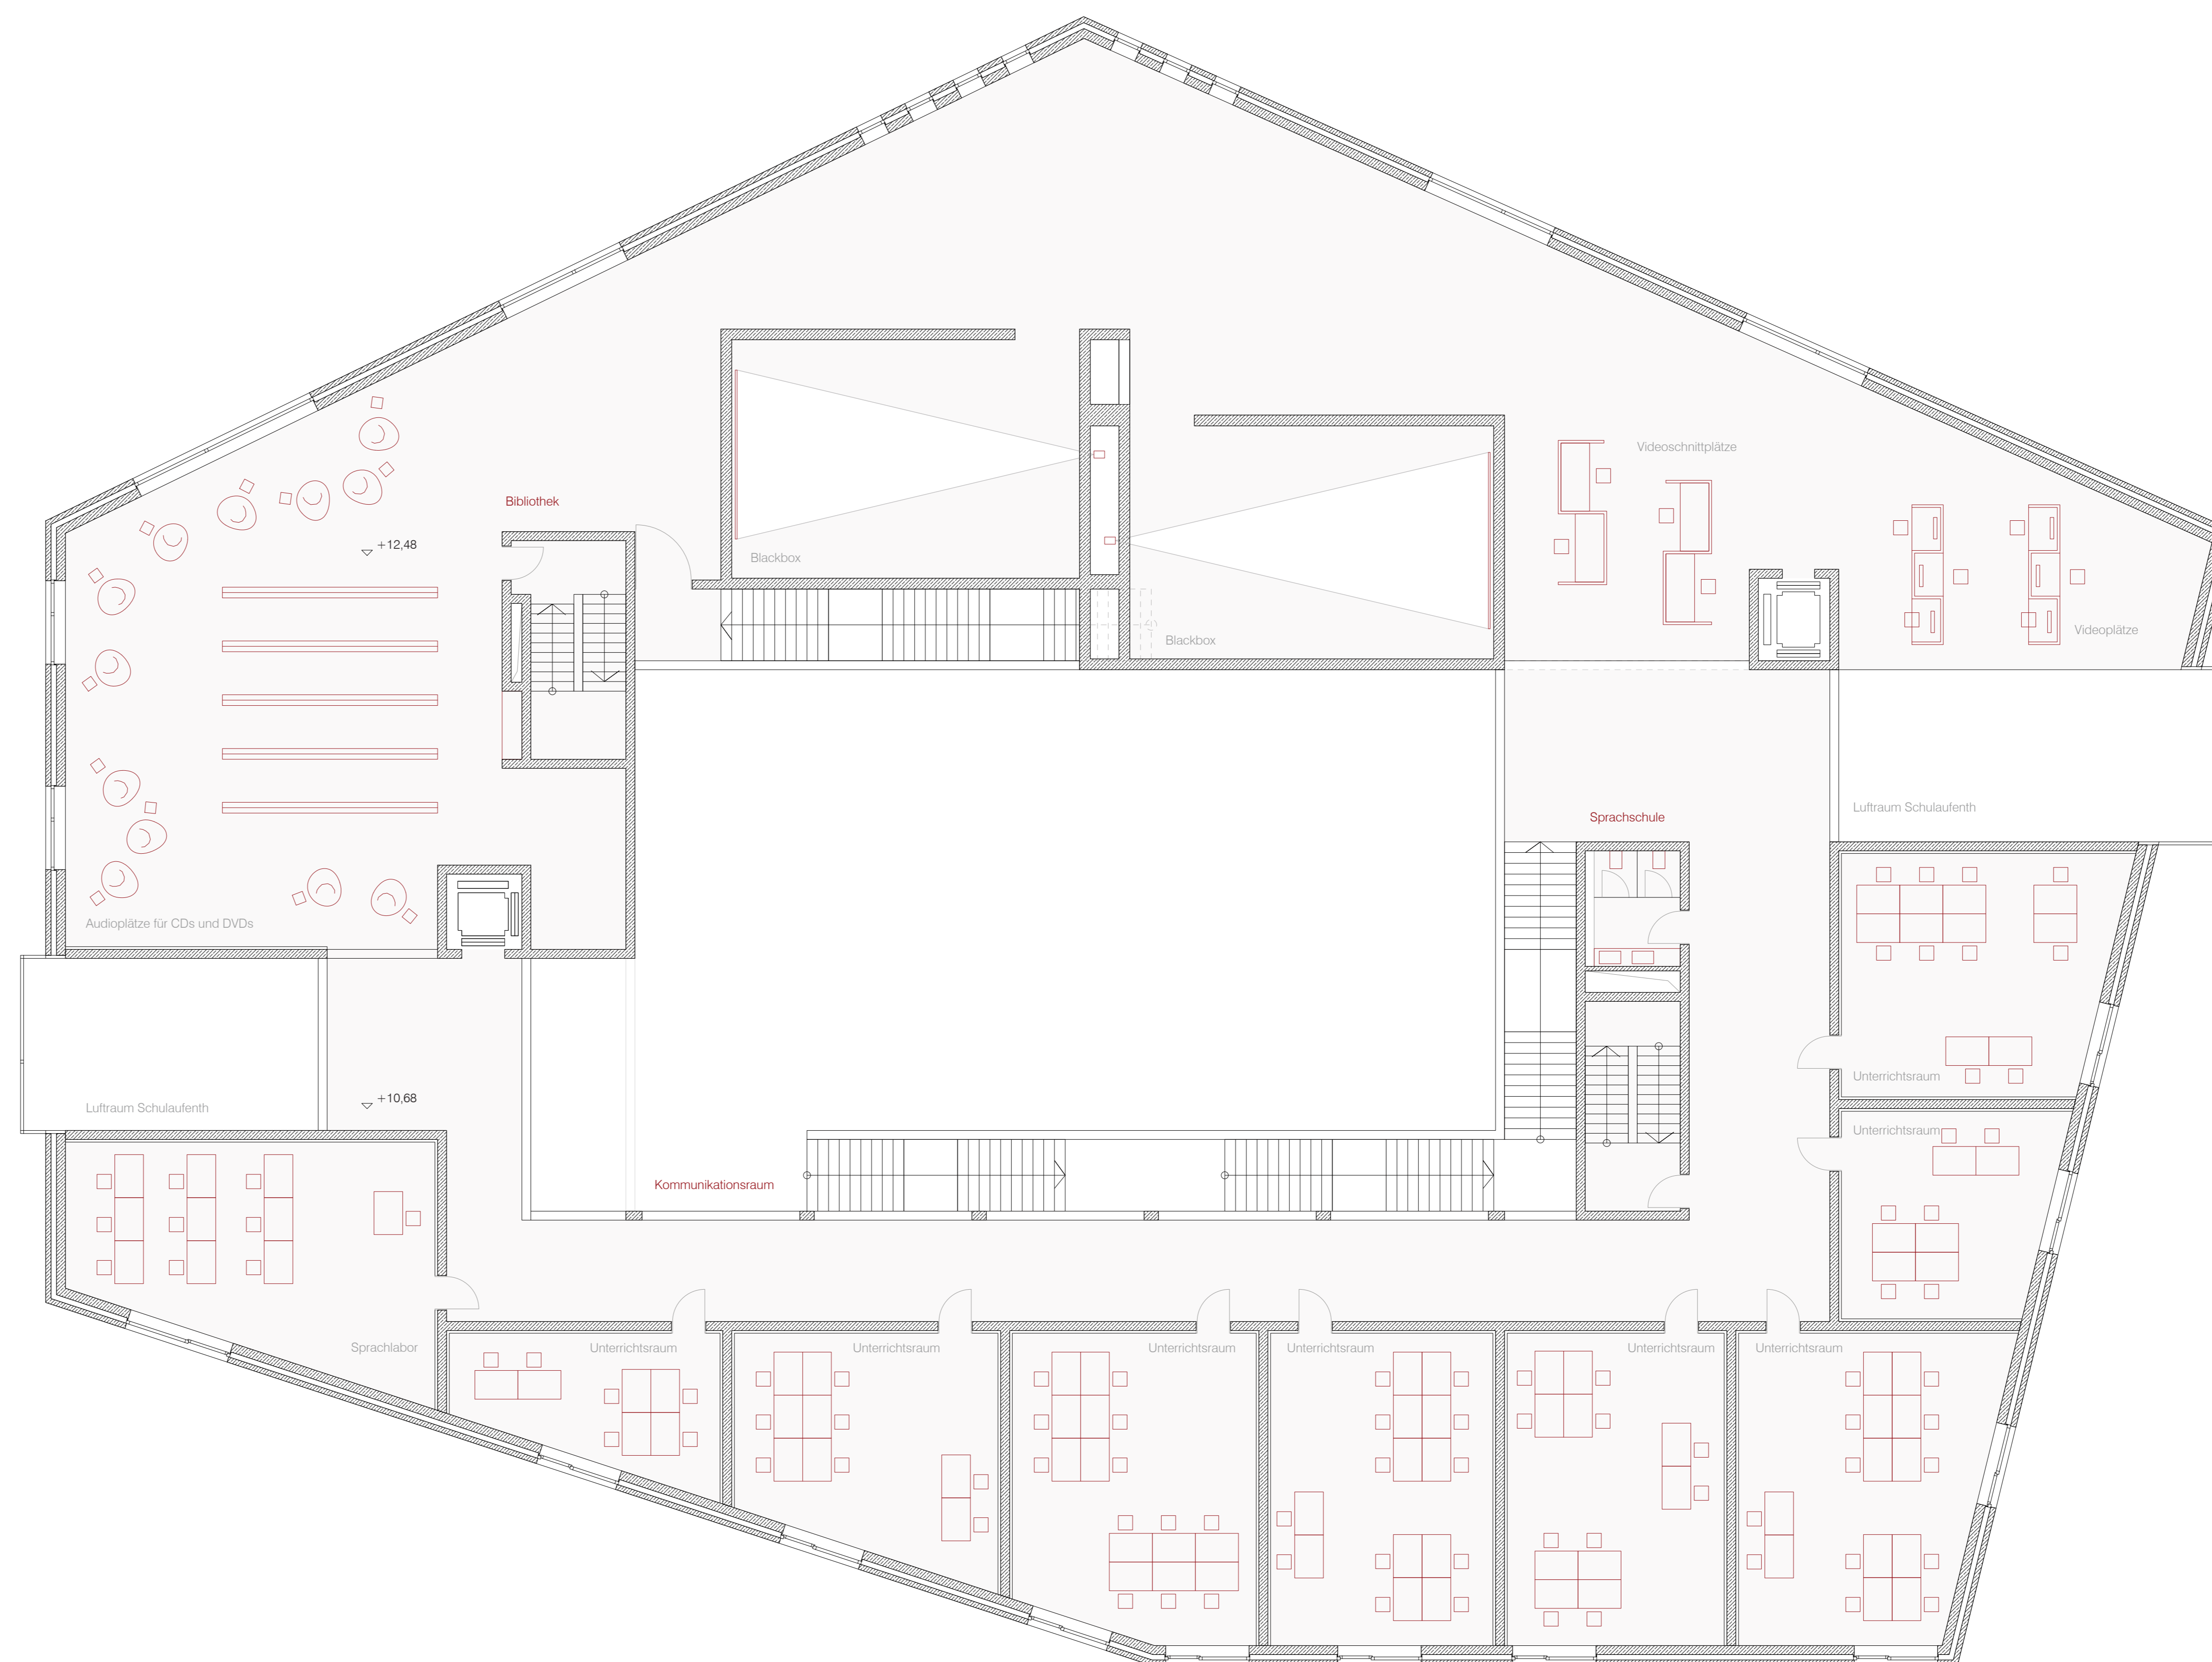

Grundriss 2. Obergeschoß 1:100



Südfassade 1:100